



ALGEMEEN

PROJECT: 6 woningen de Tuinen Utrecht
Plantenkasstraat-glastuinbouwsingel

SCHAAL: NVT










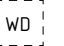
 
 
 

BOUWNUMMER: 03

DATUM: 26-07-2024

FORMAAT: A3

Posities en afmetingen van koven worden nader bepaald.
Posities en afmetingen van installaties, doorvoeren en afvoerpunten worden nader bepaald en zijn daarmee nog niet bekend of zijn indicatief.

RENVOOI PLATTEGRONDEN

 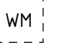	Dragende wanden		Luchtafvoer
	Lichte scheidingswanden		MV-box
	Buitenwanden		Warmtepomp + boilervat
	Isolatie		Opstelplaats wasmachine
	Houtskeletbouw wand		Opstelplaats wasdroger
	Rookmelder		
	Hemelwaterafvoer		
	Vloerverwarming verdeler		
	Ruimte vzv vloerverwarming		

ALGEMEEN


PROJECT: 6 woningen de Tuinen Utrecht
Plantenkasstraat-glastuinbouwsingel

SCHAAL: 1:65

BOUWNUMMER: 01




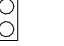

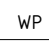
 
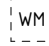

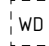



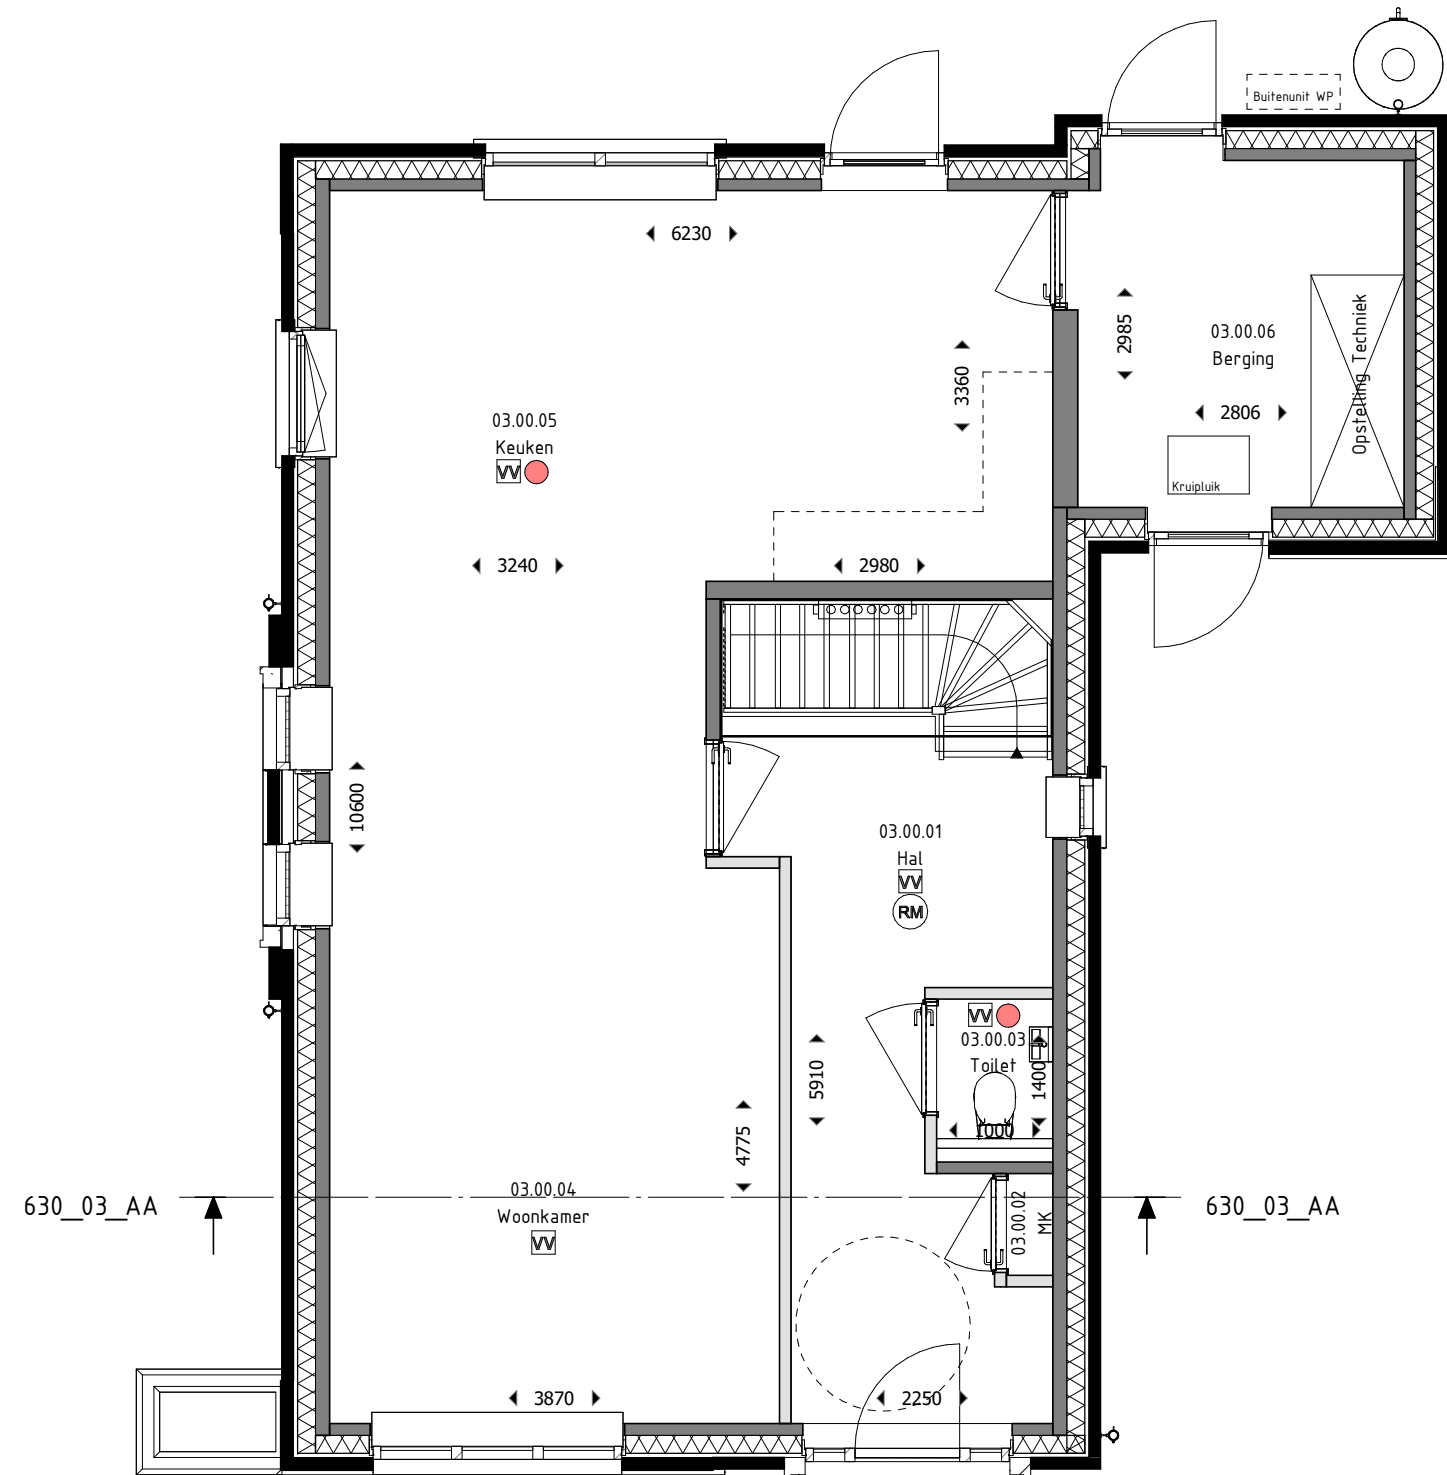

DATUM: 26-07-2024

FORMAAT: A3



Posities en afmetingen van koven worden nader bepaald.
Posities en afmetingen van installaties, doorvoeren en afvoerpunten worden nader bepaald en zijn daarmee nog niet bekend of zijn indicatief.

RENVOOI PLATTEGRONDEN

  	Dragende wanden		Luchtafvoer
	Lichte scheidingswanden		MV-box
	Buitenwanden		Warmtepomp + boilervat
	Isolatie		Opstelplaats wasmachine
	Houtskeletbouw wand		Opstelplaats wasdroger
	Rookmelder		Ruimte vzv vloerverwarming
	Hemelwaterafvoer		
	Vloerverwarming verdeler		
	Ruimte vzv vloerverwarming		

ALGEMEEN


PROJECT: 6 woningen de Tuinen Utrecht
Plantenkasstraat-glastuinbouwsingel

SCHAAL: 1:65

BOUWNUMMER: 01

DATUM: 26-07-2024

FORMAAT: A3

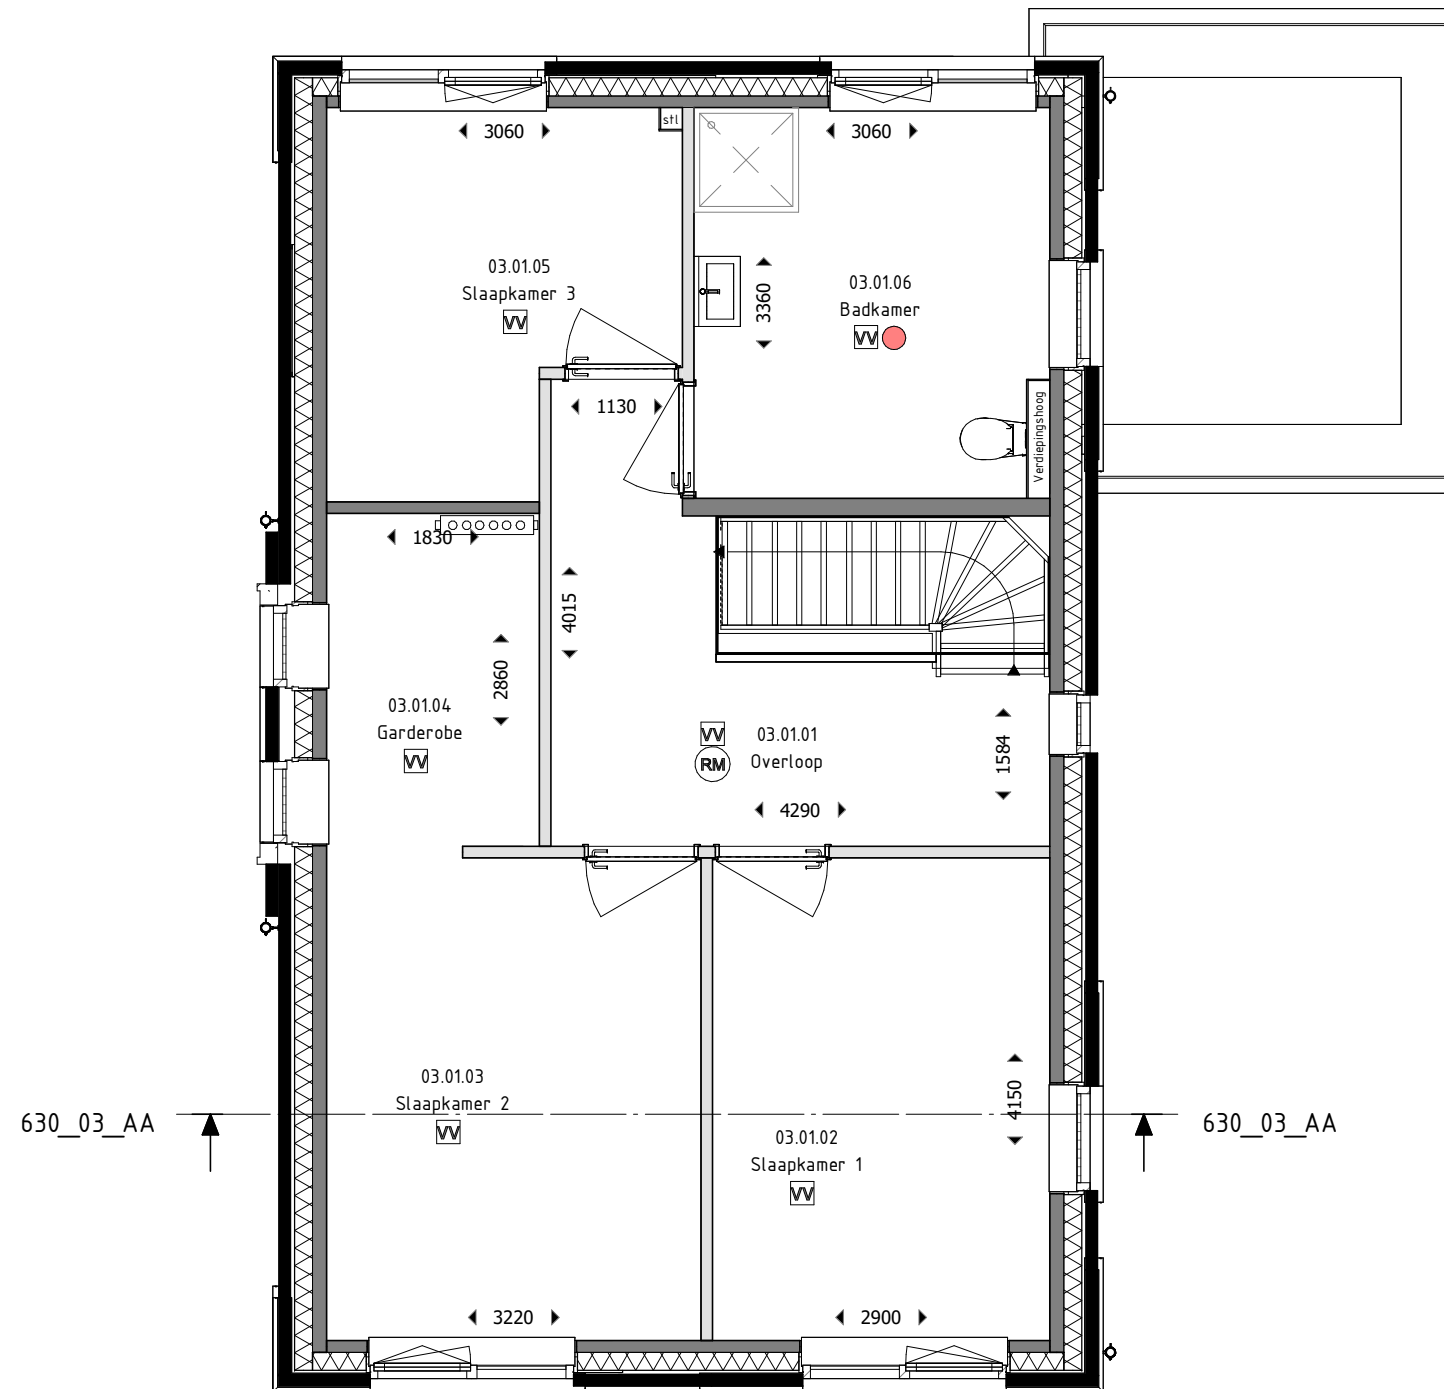

Posities en afmetingen van koven worden nader bepaald.
Posities en afmetingen van installaties, doorvoeren en afvoerpunten worden nader bepaald en zijn daarmee nog niet bekend of zijn indicatief.

RENVOOI PLATTEGRONDEN

	Dragende wanden		Luchtafvoer
	Lichte scheidingswanden		MV-box
	Buitenwanden		Warmtepomp + boilervat
	Isolatie		Opstelplaats wasmachine
	Houtskeletbouw wand		Opstelplaats wasdroger
	Rookmelder		
	Hemelwaterafvoer		
	Vloerverwarming verdeler		
	Ruimte vzv vloerverwarming		

ALGEMEEN


PROJECT: 6 woningen de Tuinen Utrecht
Plantenkasstraat-glastuinbouwsingel

SCHAAL: 1:65





BOUWNUMMER: 01

DATUM: 26-07-2024

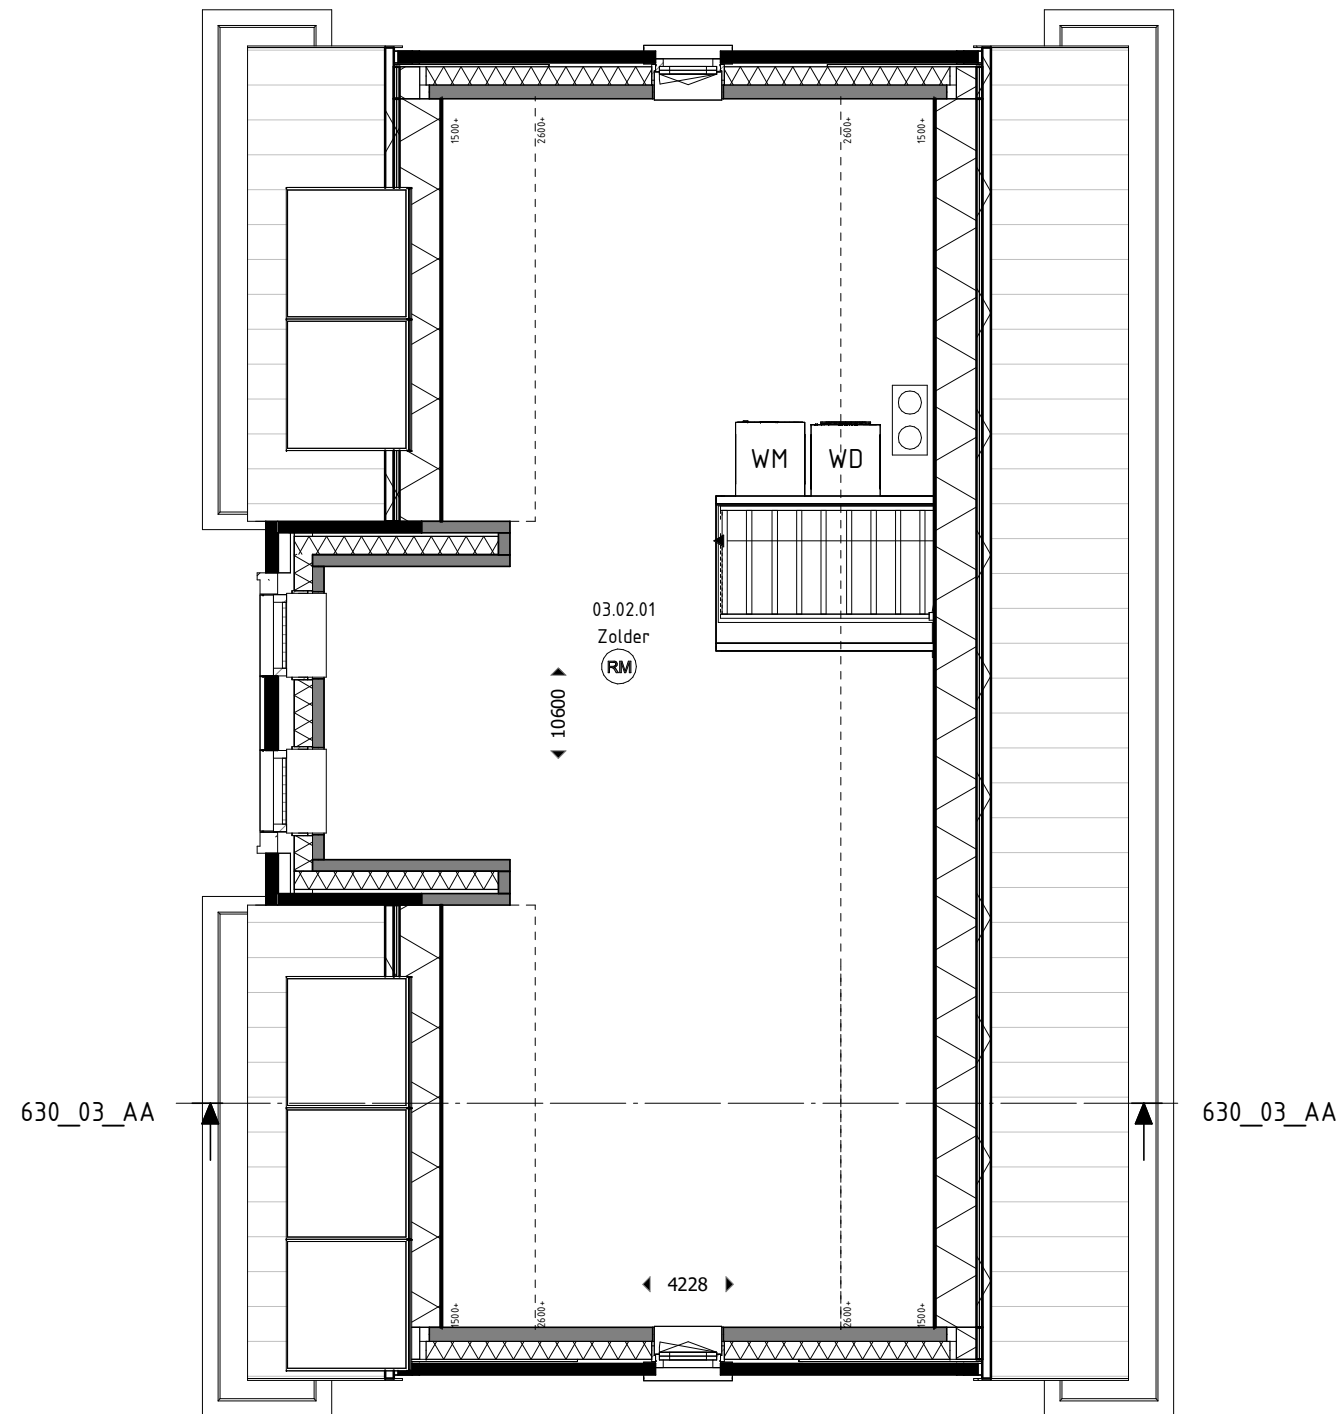FORMAAT: A3

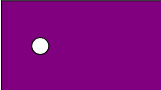

LEGENDA NESTKASTEN

-  Huismuskasten
-  Vleermuiskasten
-  Koolmeeskasten
-  Staaldraad t.b.v. klimplanten
-  Gierzwaluwkasten



ALGEMEEN

PROJECT: 6 woningen de Tuinen Utrecht
Plantenkasstraat-glastuinbouwsingel


SCHAAL: 1:65

BOUWNUMMER: 01

DATUM: 26-07-2024

FORMAAT: A3

RENVOOI GEVELS

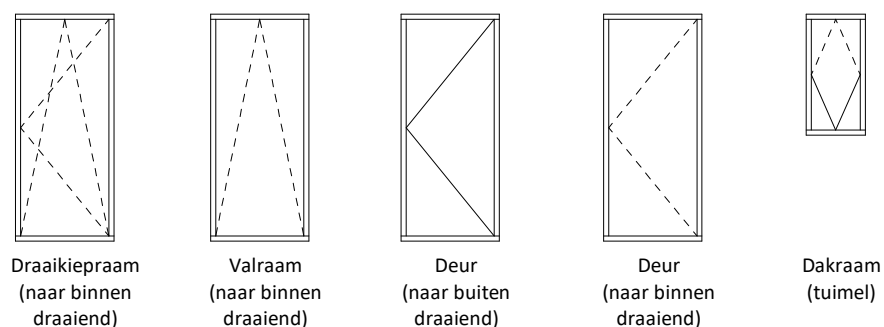

LEGENDA NESTKASTEN

- Huismuskasten
- Gierzwaluwkasten
- Vleermuiskasten
- Koolmeeskasten
- Staaldraad t.b.v. klimplanten



ALGEMEEN

PROJECT: 6 woningen de Tuinen Utrecht
Plantenkasstraat-glastuinbouwsingel


SCHAAL: 1:65

BOUWNUMMER: 01


DATUM: 26-07-2024

FORMAAT: A3


RENVOOI GEVELS

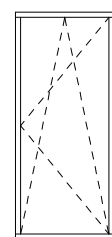


Draaikiepraam
(naar binnen draaiend)

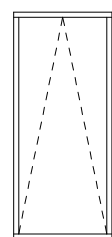


Valraam
(naar binnen draaiend)

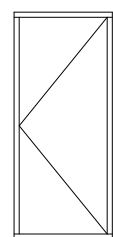

Deur
(naar buiten draaiend)

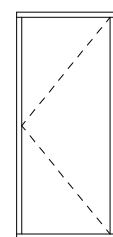
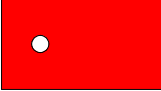

 


Deur
(naar binnen draaiend)

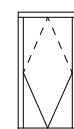

Dakraam
(tuimel)

LEGENDA NESTKASTEN

-  Huismuskasten
-  Gierzwaluwkasten
-  Vleermuiskasten
-  Koolmeeskasten
-  Staaldraad t.b.v. klimplanten



ALGEMEEN

PROJECT: 6 woningen de Tuinen Utrecht
Plantenkasstraat-glastuinbouwsingel


SCHAAL: 1:65

BOUWNUMMER: 01


DATUM: 26-07-2024

FORMAAT: A3


RENVOOI GEVELS

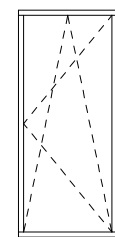


Draaikiepraam
(naar binnen draaiend)

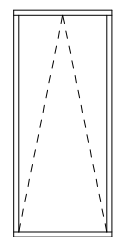


Valraam
(naar binnen draaiend)

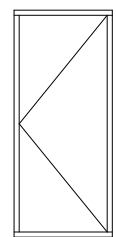

Deur
(naar buiten draaiend)

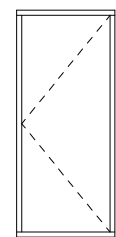

Deur
(naar binnen draaiend)

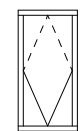

Dakraam
(tuimel)



IN DE TUINEN

6 KARAKTERISTIEKE VILLA'S IN UTRECHT

LEGENDA NESTKASTEN

- Huismuskasten
- Gierzwaluwkasten
- Vleermuiskasten
- Koolmeeskasten
- Staaldraad t.b.v. klimplanten



ALGEMEEN

PROJECT: 6 woningen de Tuinen Utrecht
Plantenkasstraat-glastuinbouwsingel


SCHAAL: 1:65


BOUWNUMMER: 01

DATUM: 26-07-2024

FORMAAT: A3

RENVOOI GEVELS

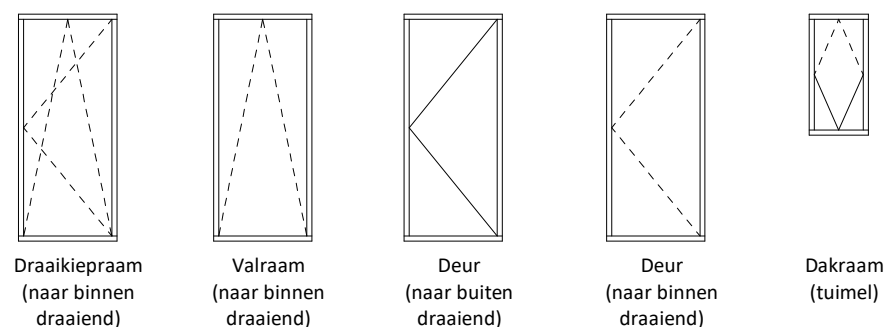

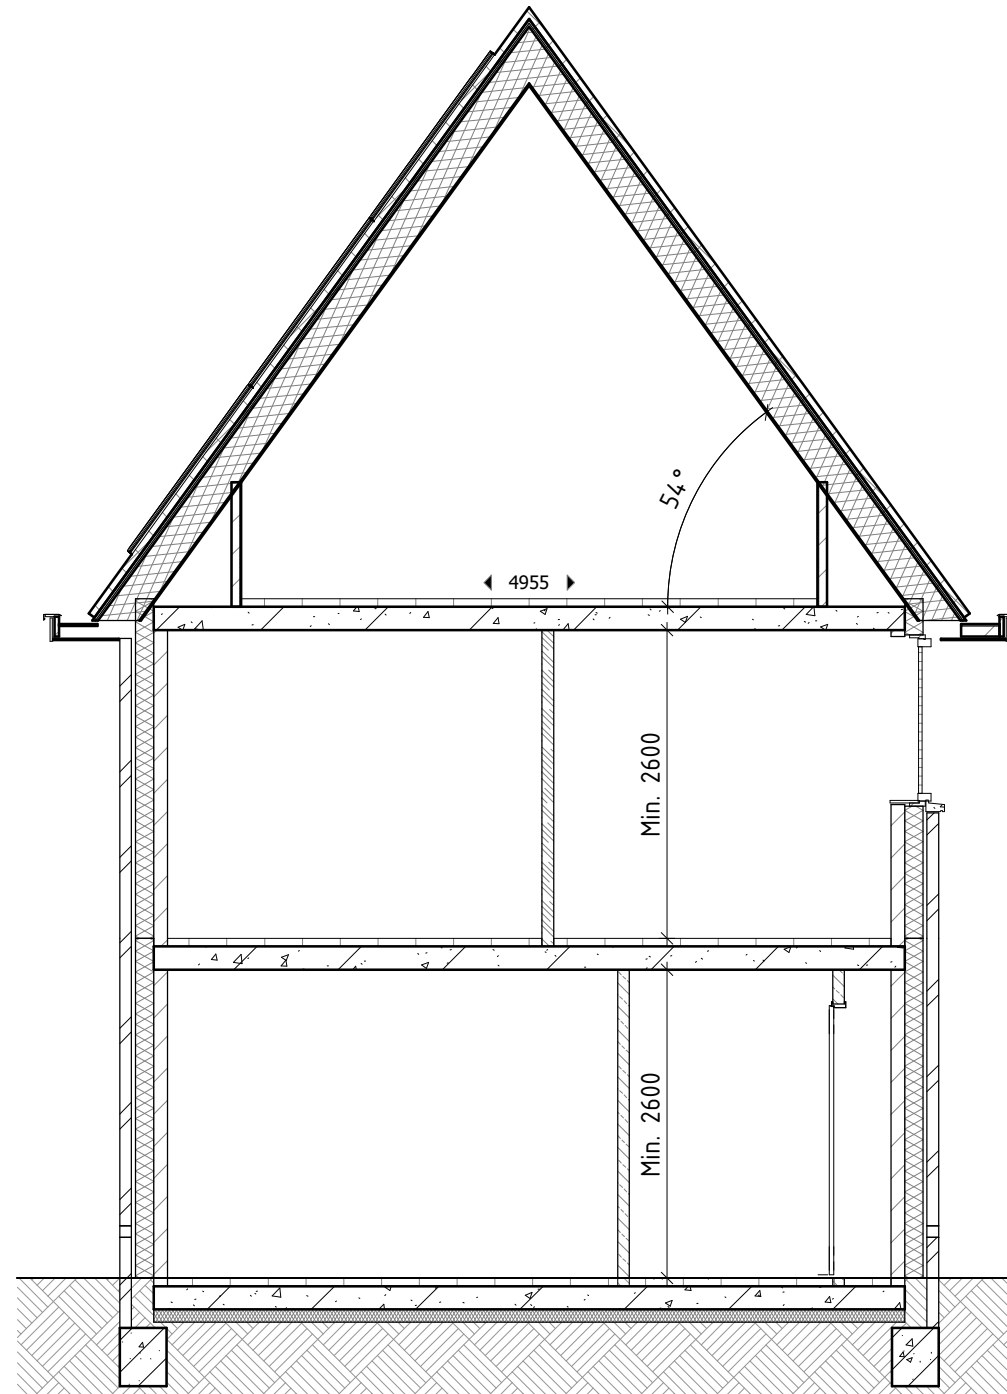

ALGEMEEN

PROJECT: 6 woningen de Tuinen Utrecht
Plantenkasstraat-glastuinbouwsingel

SCHAAL: 1:65

BOUWNUMMER: 03

DATUM: 26-07-2024

FORMAAT: A3

LEGENDA SITUATIE

-  Groendak
-  Haag gemengd hoogte ca. 800mm
-  Haag gemengd hoogte ca. 1800mm
-  Woning
-  Parkeerplaats, uitvoering karrespoor
-  Nieuw te planten bomen
-  Regenton



ALGEMEEN

PROJECT: 6 woningen de Tuinen Utrecht
Plantenkasstraat-glastuinbouwsingel

SCHAAL: 1:500

BOUWNUMMER: NVT

DATUM: 26-07-2024

FORMAAT: A3

