



## ALGEMEEN

**PROJECT:** 6 woningen de Tuinen Utrecht  
Plantenkasstraat-glastuinbouwsingel

**SCHAAL:** NVT






 



 




**BOUWNUMMER:** 05

**DATUM:** 26-07-2024

**FORMAAT:** A3

Posities en afmetingen van koven worden nader bepaald.  
Posities en afmetingen van installaties, doorvoeren en afvoerpunten worden nader bepaald en zijn daarmee nog niet bekend of zijn indicatief.

## RENVOOI PLATTEGRONDEN

  	Dragende wanden		Luchtafvoer
	Lichte scheidingswanden		MV-box
	Buitenwanden		Warmtepomp + boilervat
	Isolatie		Opstelplaats wasmachine
	Houtskeletbouw wand		Opstelplaats wasdroger
	Rookmelder		
	Hemelwaterafvoer		
	Vloerverwarming verdeler		
	Ruimte vzv vloerverwarming		

## ALGEMEEN


**PROJECT:** 6 woningen de Tuinen Utrecht  
Plantenkasstraat-glastuinbouwsingel

**SCHAAL:** 1:65

**BOUWNUMMER:** 01





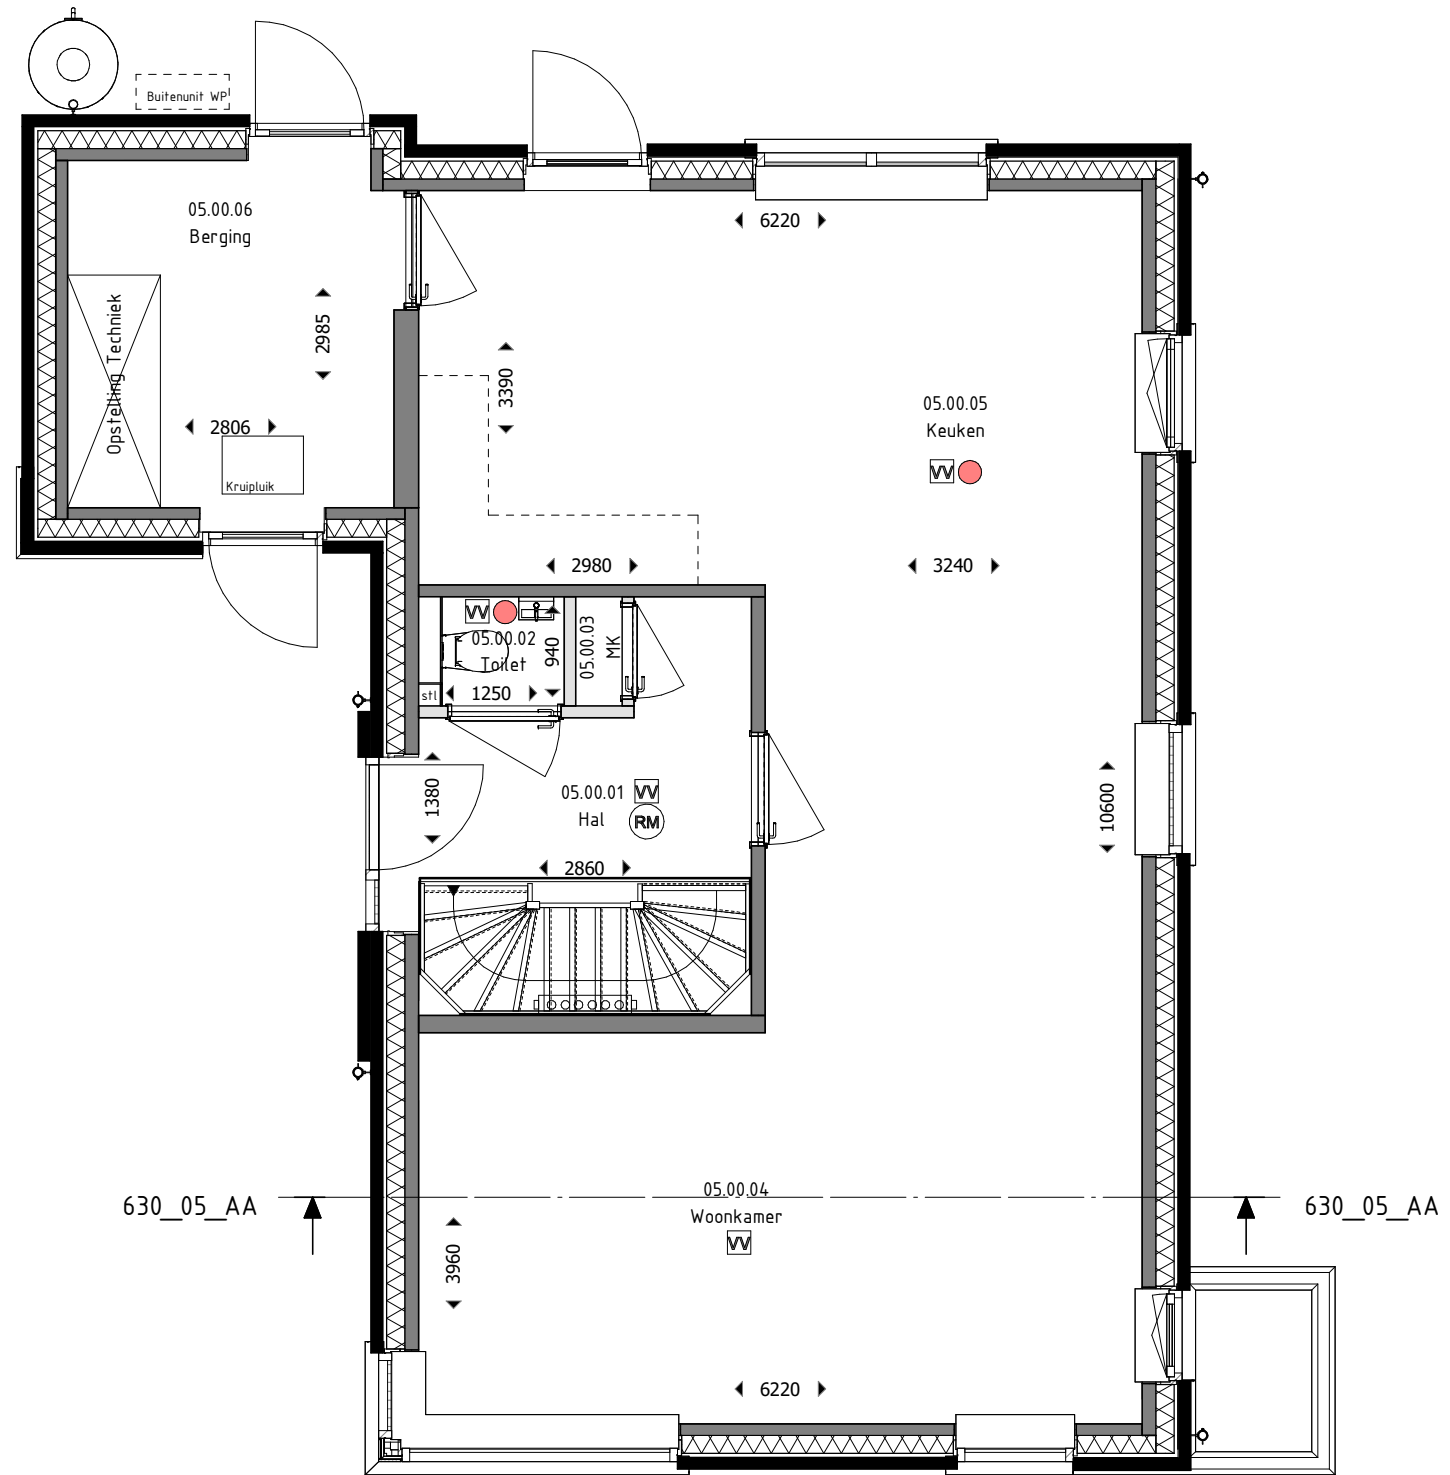







 
 

**DATUM:** 26-07-2024

**FORMAAT:** A3

 

Posities en afmetingen van koven worden nader bepaald.  
Posities en afmetingen van installaties, doorvoeren en afvoerpunten worden nader bepaald en zijn daarmee nog niet bekend of zijn indicatief.

## RENVOOI PLATTEGRONDEN

	Dragende wanden		Luchtafvoer
	Lichte scheidingswanden		MV-box
	Buitenwanden		Warmtepomp + boilervat
	Isolatie		Opstelplaats wasmachine
	Houtskeletbouw wand		Opstelplaats wasdroger
	Rookmelder		Ruimte vzv vloerverwarming
	Hemelwaterafvoer		
	Vloerverwarming verdeler		
	Ruimte vzv vloerverwarming		

## ALGEMEEN


**PROJECT:** 6 woningen de Tuinen Utrecht  
Plantenkasstraat-glastuinbouwsingel

**SCHAAL:** 1:65

**BOUWNUMMER:** 01





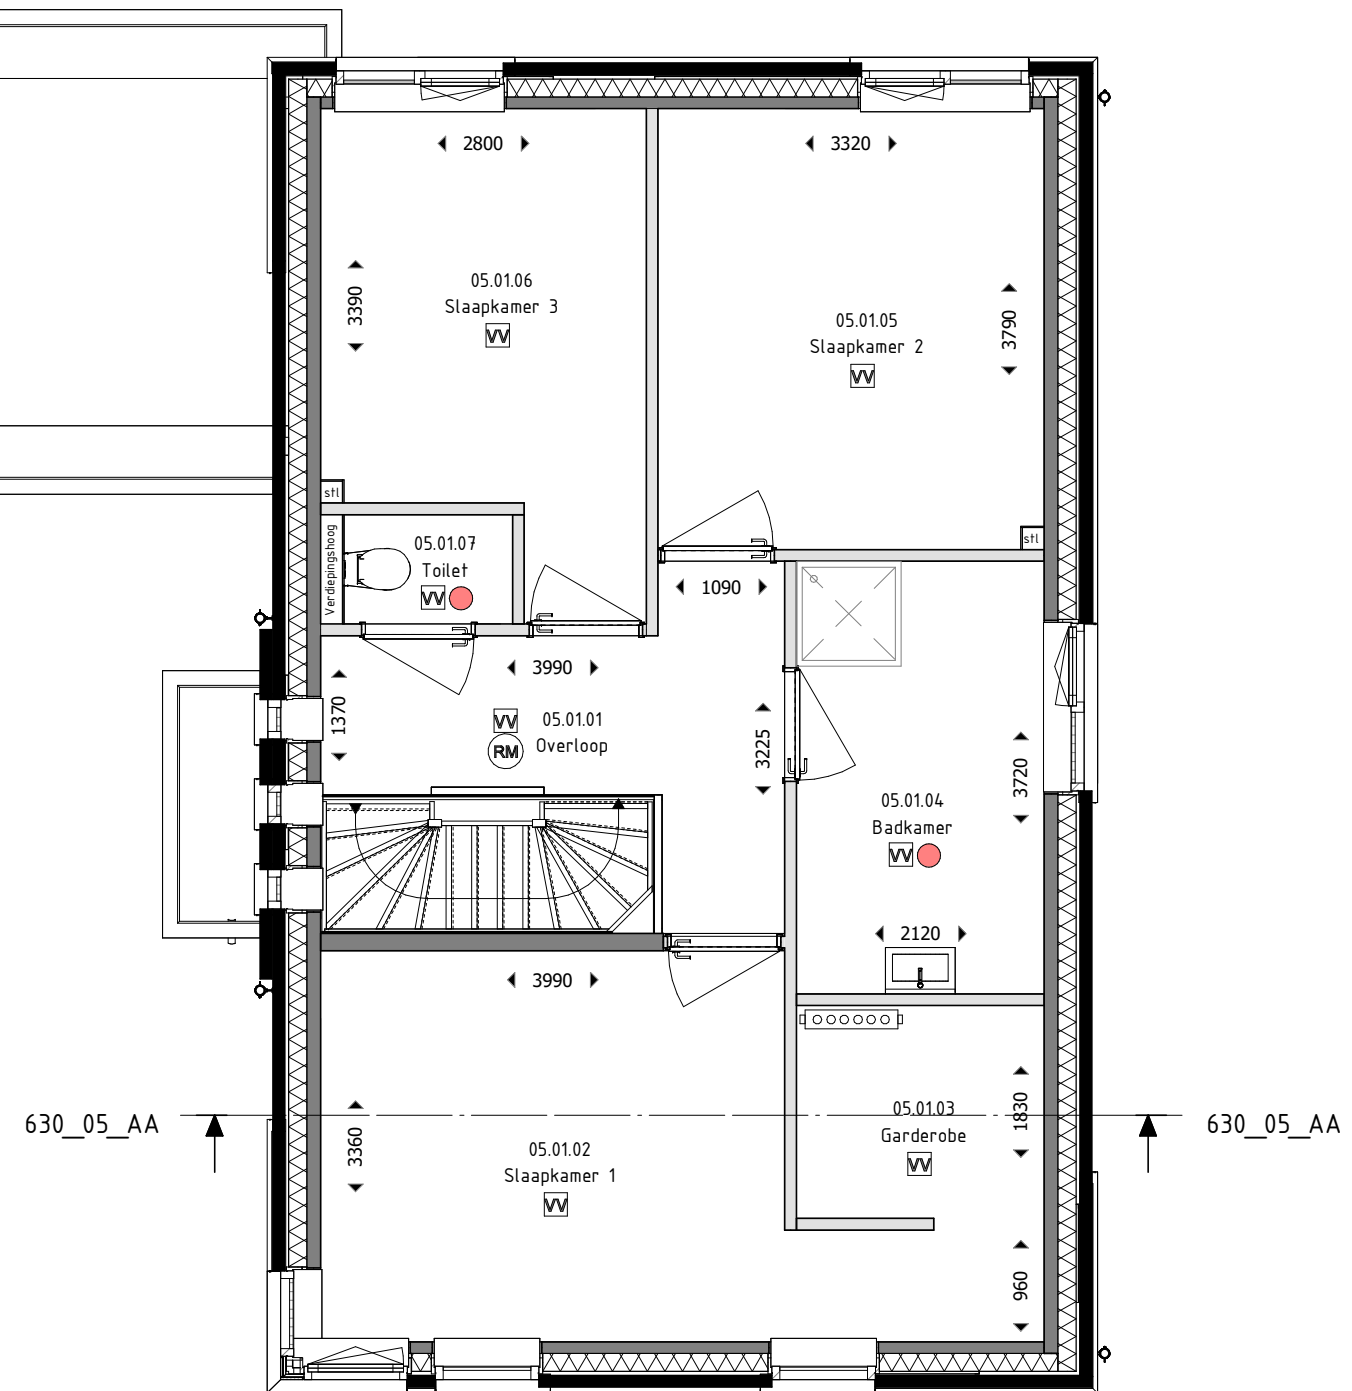






 
 
 
**DATUM:** 26-07-2024

**FORMAAT:** A3



Posities en afmetingen van koven worden nader bepaald.  
Posities en afmetingen van installaties, doorvoeren en afvoerpunten worden nader bepaald en zijn daarmee nog niet bekend of zijn indicatief.

## RENVOOI PLATTEGRONDEN

	Dragende wanden		Luchtafvoer
	Lichte scheidingswanden		MV-box
	Buitenwanden		Warmtepomp + boilervat
	Isolatie		Opstelplaats wasmachine
	Houtskeletbouw wand		Opstelplaats wasdroger
	Rookmelder		
	Hemelwaterafvoer		
	Vloerverwarming verdeler		
	Ruimte vzv vloerverwarming		

## ALGEMEEN


**PROJECT:** 6 woningen de Tuinen Utrecht  
Plantenkasstraat-glastuinbouwsingel

**SCHAAL:** 1:65





**BOUWNUMMER:** 01

**DATUM:** 26-07-2024

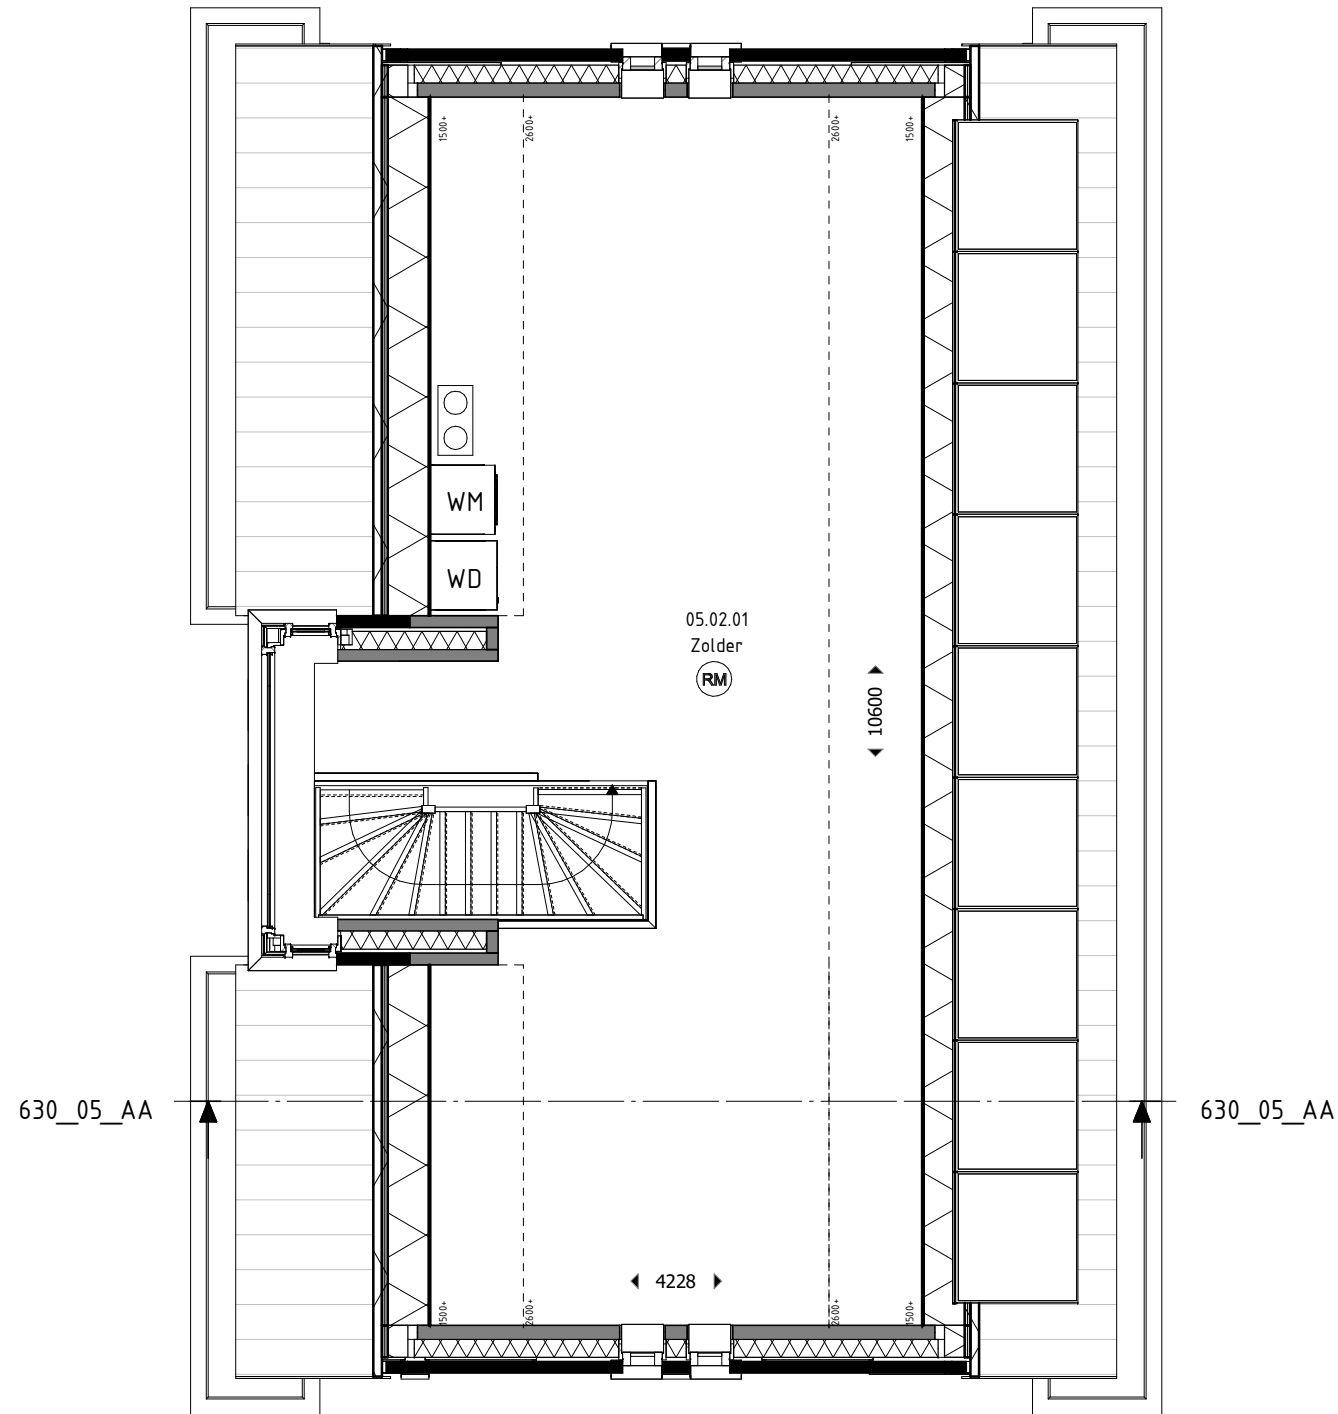**FORMAAT:** A3

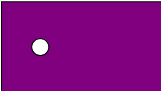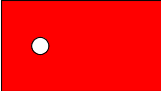

## LEGENDA NESTKASTEN

-  Huismuskasten
-  Vleermuskasten
-  Koolmeeskasten
-  Staaldraad t.b.v. klimplanten
-  Gierzwaluwkasten



## ALGEMEEN

**PROJECT:** 6 woningen de Tuinen Utrecht  
Plantenkasstraat-glastuinbouwsingel


**SCHAAL:** 1:65

**BOUWNUMMER:** 01


**DATUM:** 26-07-2024

**FORMAAT:** A3


## RENVOOI GEVELS

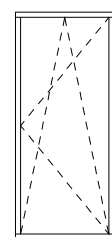


Draaikiepraam  
(naar binnen draaiend)

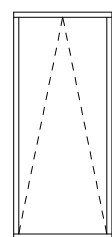


Valraam  
(naar binnen draaiend)

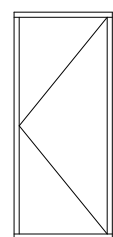

Deur  
(naar buiten draaiend)

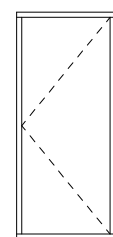


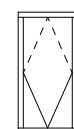



Deur  
(naar binnen draaiend)



Dakraam  
(tuimel)

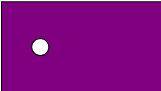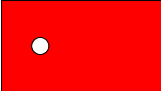

## LEGENDA NESTKASTEN

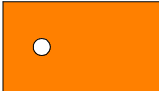-  Huismuskasten
-  Vleermuiskasten
-  Koolmeeskasten
-  Staaldraad t.b.v. klimplanten
-  Gierzwaluwkasten



## ALGEMEEN

**PROJECT:** 6 woningen de Tuinen Utrecht  
Plantenkasstraat-glastuinbouwsingel


**SCHAAL:** 1:65

**BOUWNUMMER:** 01





 
**DATUM:** 26-07-2024

**FORMAAT:** A3
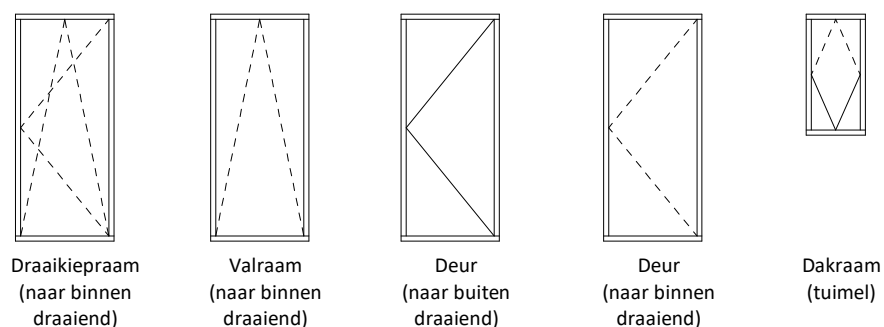
## RENVOOI GEVELS



## LEGENDA NESTKASTEN

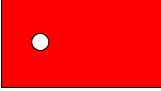-  Huismuskasten
-  Gierzwaluwkasten
-  Vleermuiskasten
-  Koolmeeskasten
-  Staaldraad t.b.v. klimplanten



## ALGEMEEN

**PROJECT:** 6 woningen de Tuinen Utrecht  
Plantenkasstraat-glastuinbouwsingel


**SCHAAL:** 1:65

**BOUWNUMMER:** 01

**DATUM:** 26-07-2024

**FORMAAT:** A3

## RENVOOI GEVELS

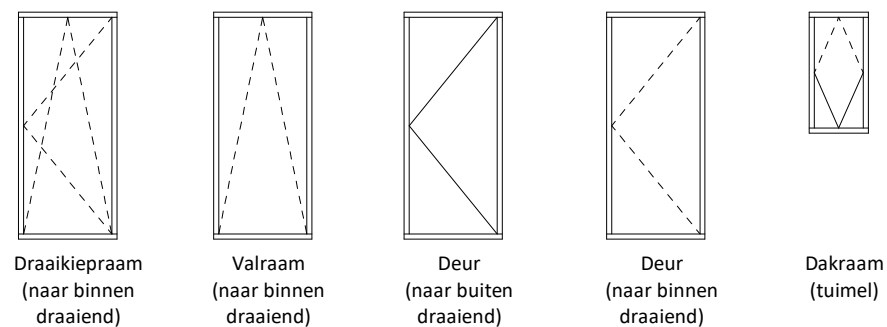

## LEGENDA NESTKASTEN

-  Huismuskasten
-  Gierzwaluwkasten
-  Vleermuiskasten
-  Koolmeeskasten
-  Staaldraad t.b.v. klimplanten



## ALGEMEEN

**PROJECT:** 6 woningen de Tuinen Utrecht  
Plantenkasstraat-glastuinbouwsingel


**SCHAAL:** 1:65

**BOUWNUMMER:** 01


**DATUM:** 26-07-2024

**FORMAAT:** A3

## RENVOOI GEVELS

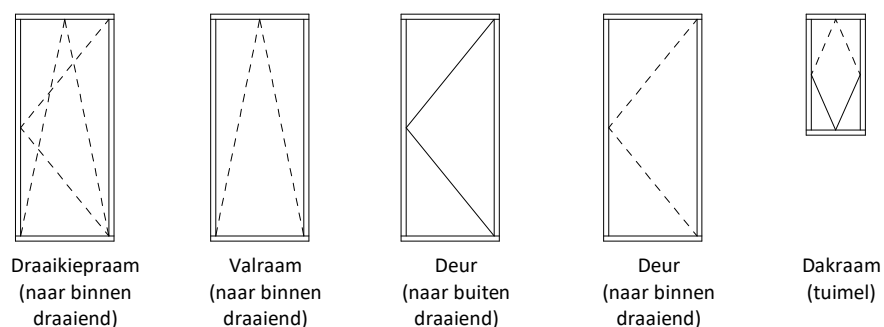



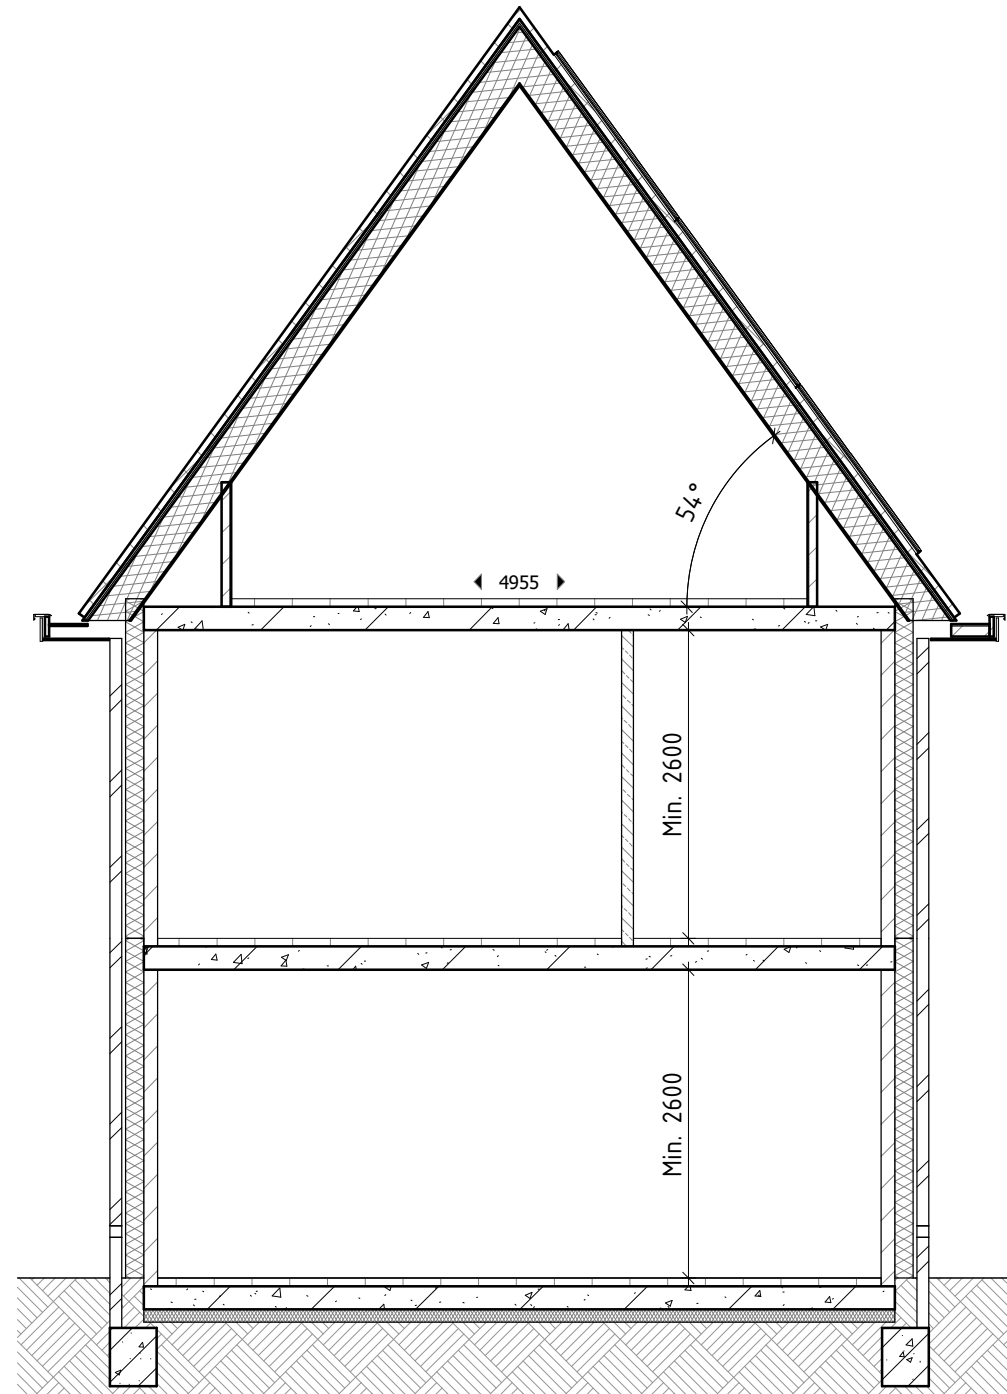

## ALGEMEEN

**PROJECT:** 6 woningen de Tuinen Utrecht  
Plantenkasstraat-glastuinbouwsingel

**SCHAAL:** 1:65

**BOUWNUMMER:** 05

**DATUM:** 26-07-2024

**FORMAAT:** A3



# LEGENDA SITUATIE

- Groendak
- Haag gemengd hoogte ca. 800mm
- Haag gemengd hoogte ca. 1800mm
- Woning
- Parkeerplaats, uitvoering karrespoor
- Nieuw te planten bomen
- Regenton



## ALGEMEEN

**PROJECT:** 6 woningen de Tuinen Utrecht  
Plantenkasstraat-glastuinbouwsingel

**SCHAAL:** 1:500

**BOUWNUMMER:** NVT

**DATUM:** 26-07-2024

**FORMAAT:** A3

