



## ALGEMEEN

<b>PROJECT:</b>	6 woningen de Tuinen Utrecht Plantenkasstraat-glastuinbouwsingel
<b>SCHAAL:</b>	NVT
<b>BOUWNUMMER:</b>	06
<b>DATUM:</b>	26-07-2024
<b>FORMAAT:</b>	A3



Posities en afmetingen van koven worden nader bepaald.  
Posities en afmetingen van installaties, doorvoeren en afvoerpunten worden nader bepaald en zijn daarmee nog niet bekend of zijn indicatief.

## RENVOOI PLATTEGRONDEN

	Dragende wanden		Luchtafvoer
	Lichte scheidingswanden		MV-box
	Buitenwanden		Warmtepomp + boilervat
	Isolatie		Opstelplaats wasmachine
	Houtskeletbouw wand		Opstelplaats wasdroger
	Rookmelder		
	Hemelwaterafvoer		
	Vloerverwarming verdeler		
	Ruimte vzv vloerverwarming		

## ALGEMEEN


**PROJECT:** 6 woningen de Tuinen Utrecht  
Plantenkasstraat-glastuinbouwsingel

**SCHAAL:** 1:65

**BOUWNUMMER:** 01




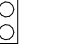

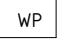

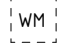

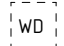

 
 

**DATUM:** 26-07-2024

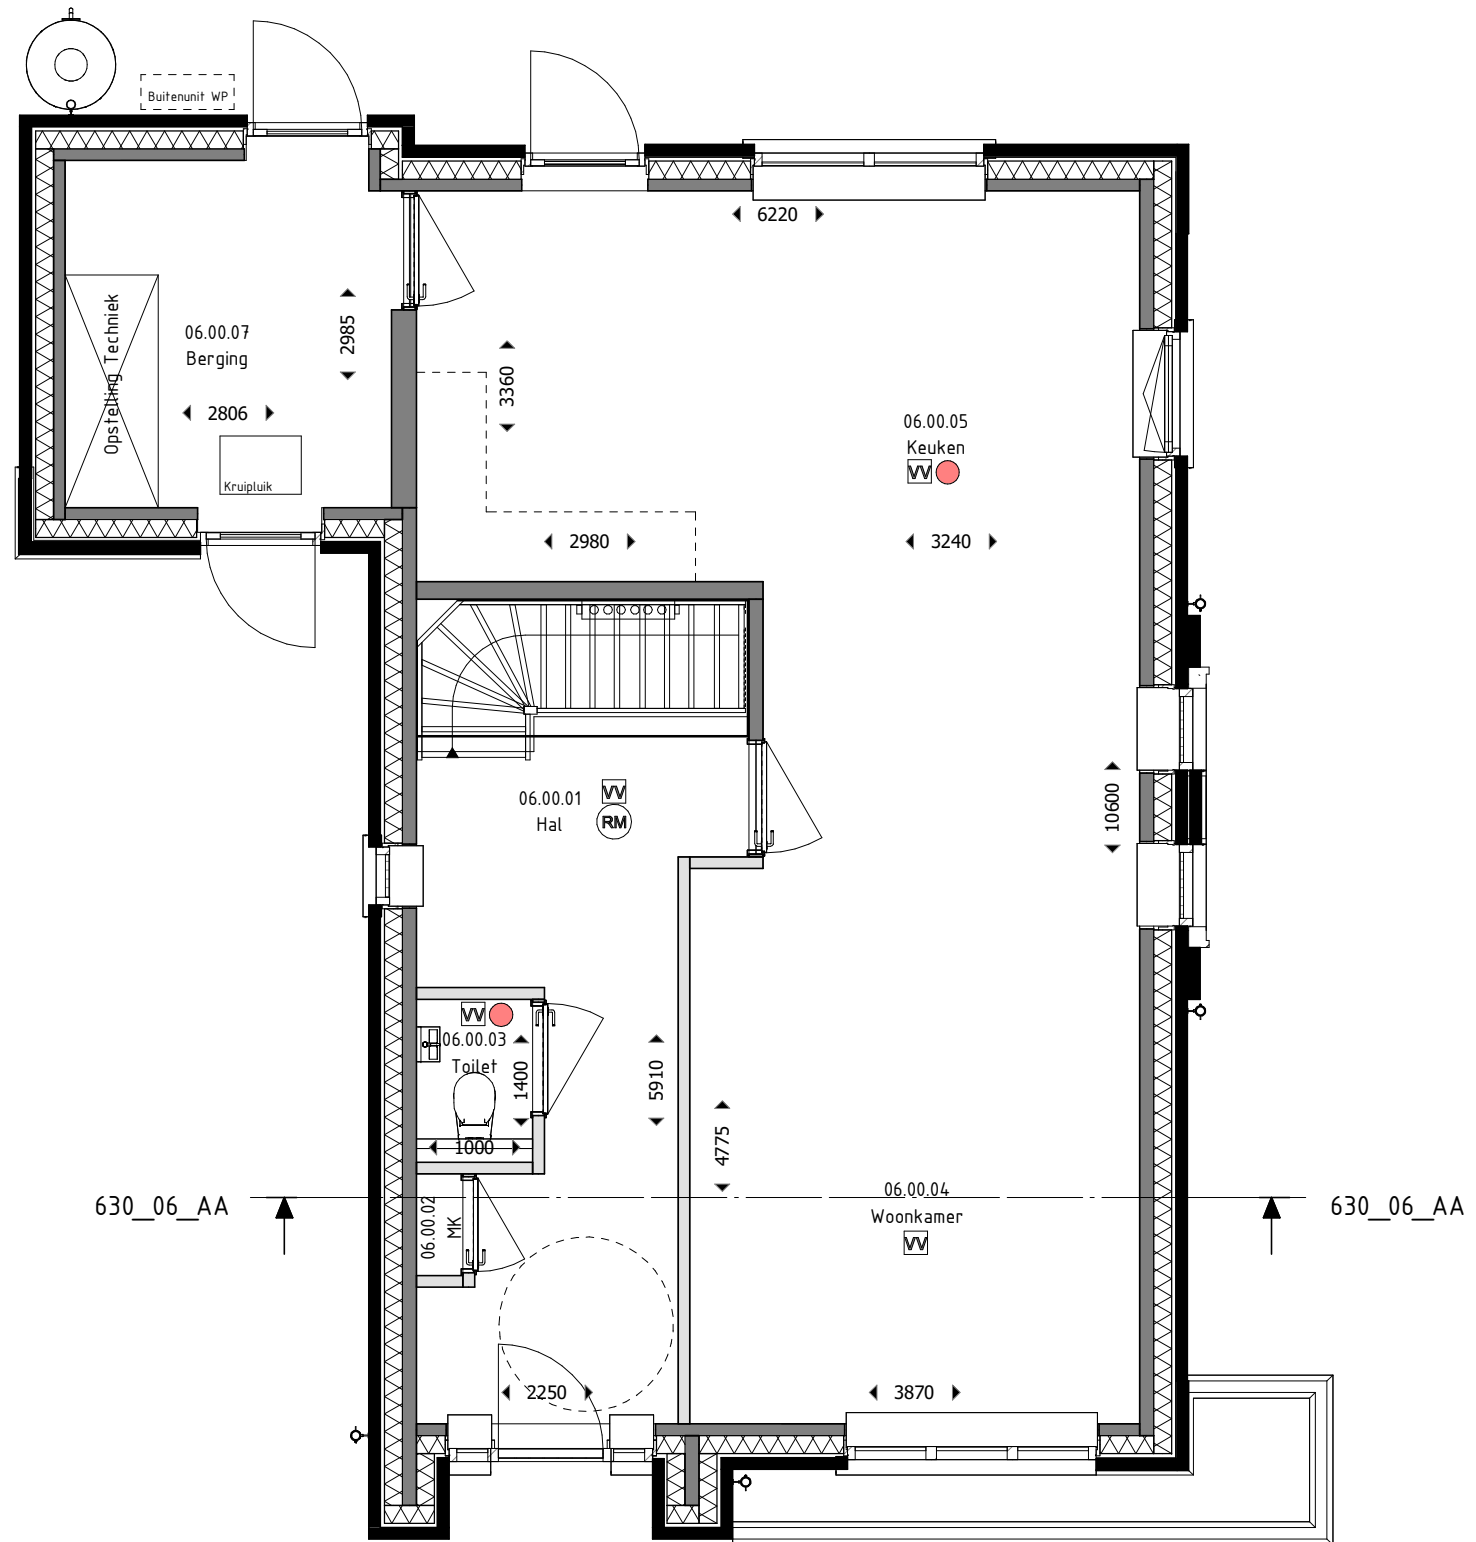**FORMAAT:** A3



Posities en afmetingen van koven worden nader bepaald.  
Posities en afmetingen van installaties, doorvoeren en afvoerpunten worden nader bepaald en zijn daarmee nog niet bekend of zijn indicatief.

## RENVOOI PLATTEGRONDEN

	Dragende wanden		Luchtafvoer
	Lichte scheidingswanden		MV-box
	Buitenwanden		Warmtepomp + boilervat
	Isolatie		Opstelplaats wasmachine
	Houtskeletbouw wand		Opstelplaats wasdroger
	Rookmelder		
	Hemelwaterafvoer		
	Vloerverwarming verdeler		
	Ruimte vzv vloerverwarming		

## ALGEMEEN


**PROJECT:** 6 woningen de Tuinen Utrecht  
Plantenkasstraat-glastuinbouwsingel

**SCHAAL:** 1:65

**BOUWNUMMER:** 01





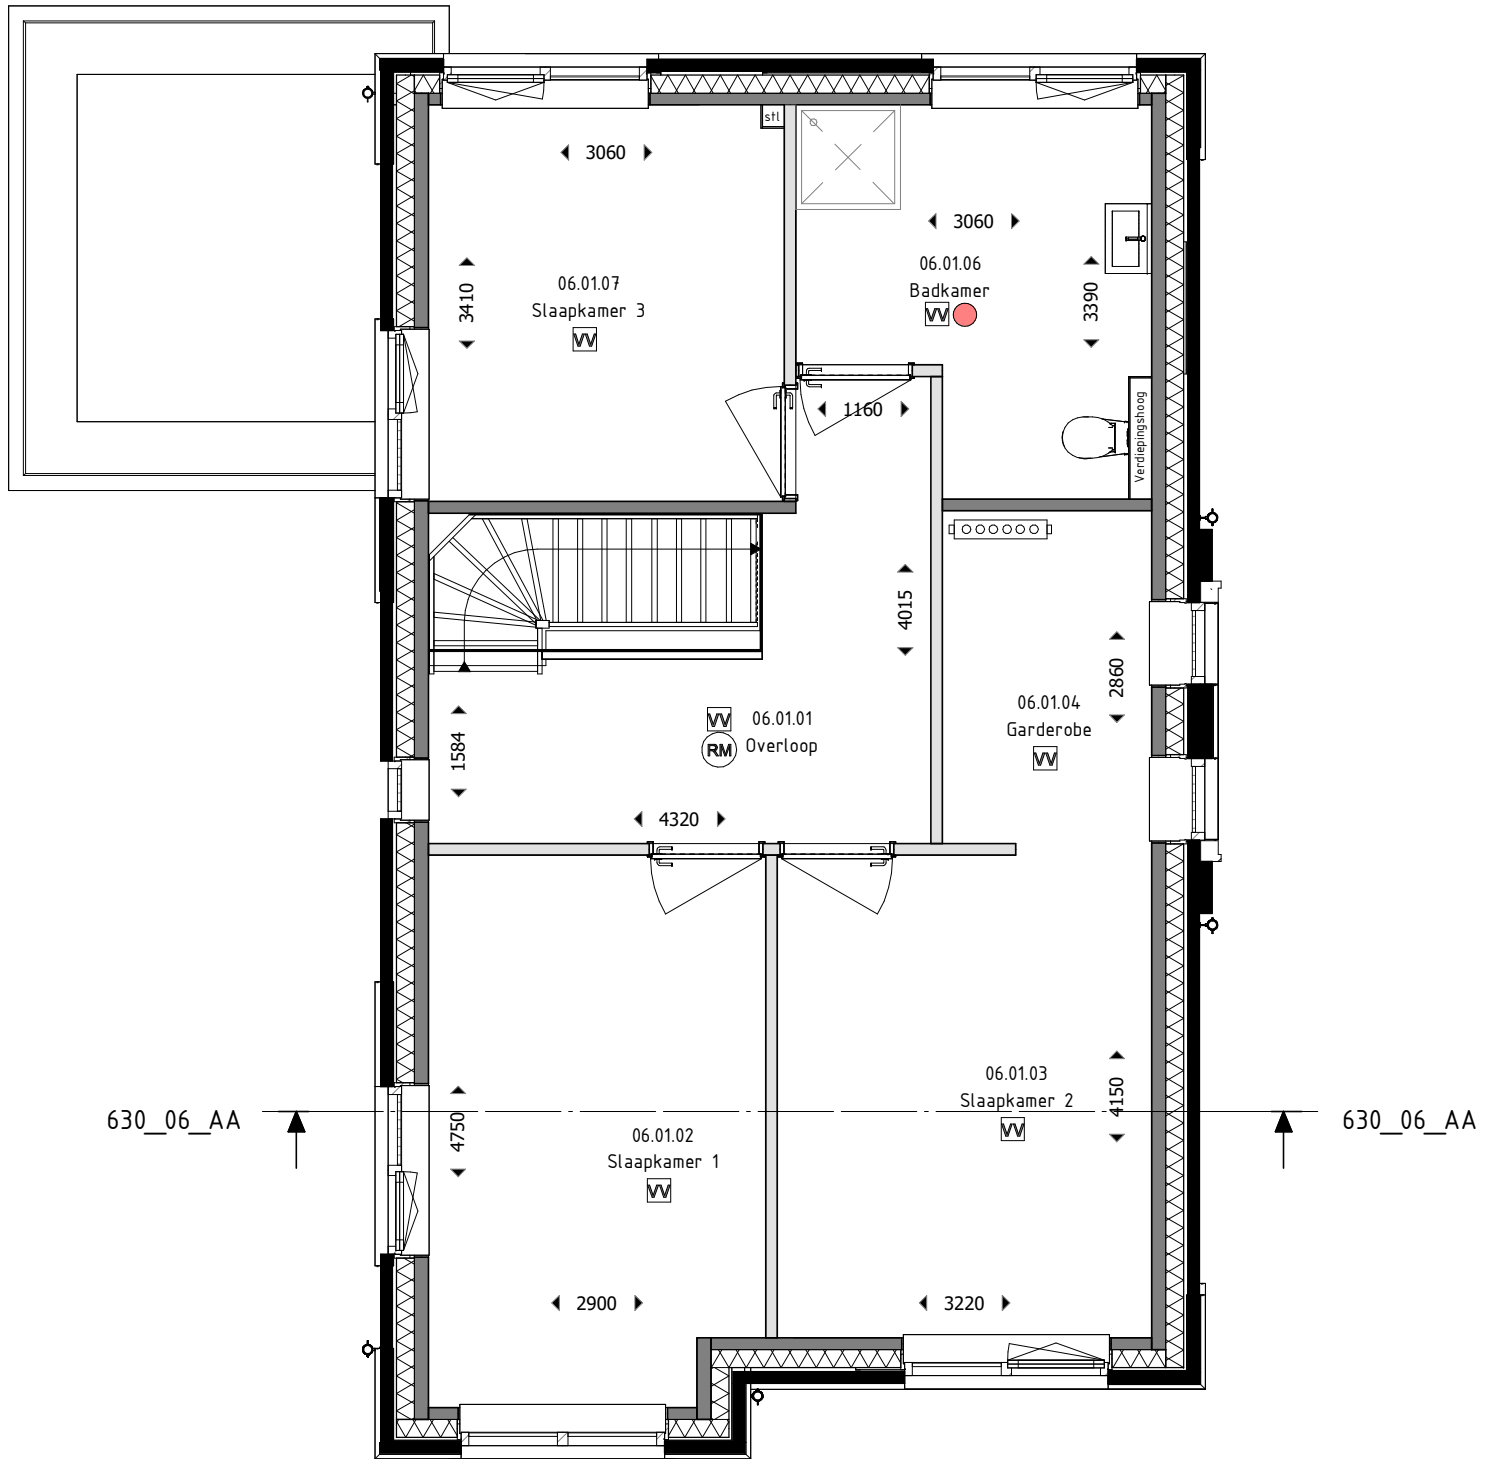










**DATUM:** 26-07-2024

**FORMAAT:** A3

 

Posities en afmetingen van koven worden nader bepaald.  
Posities en afmetingen van installaties, doorvoeren en afvoerpunten worden nader bepaald en zijn daarmee nog niet bekend of zijn indicatief.

## RENVOOI PLATTEGRONDEN

 	Dragende wanden		Luchtafvoer
	Lichte scheidingswanden		MV-box
	Buitenwanden		Warmtepomp + boilervat
	Isolatie		Opstelplaats wasmachine
	Houtskeletbouw wand		Opstelplaats wasdroger
	Rookmelder		Ruimte vzv vloerverwarming
	Hemelwaterafvoer		
	Vloerverwarming verdeler		
	Ruimte vzv vloerverwarming		

## ALGEMEEN


**PROJECT:** 6 woningen de Tuinen Utrecht  
Plantenkasstraat-glastuinbouwsingel

**SCHAAL:** 1:65






**BOUWNUMMER:** 01

**DATUM:** 26-07-2024

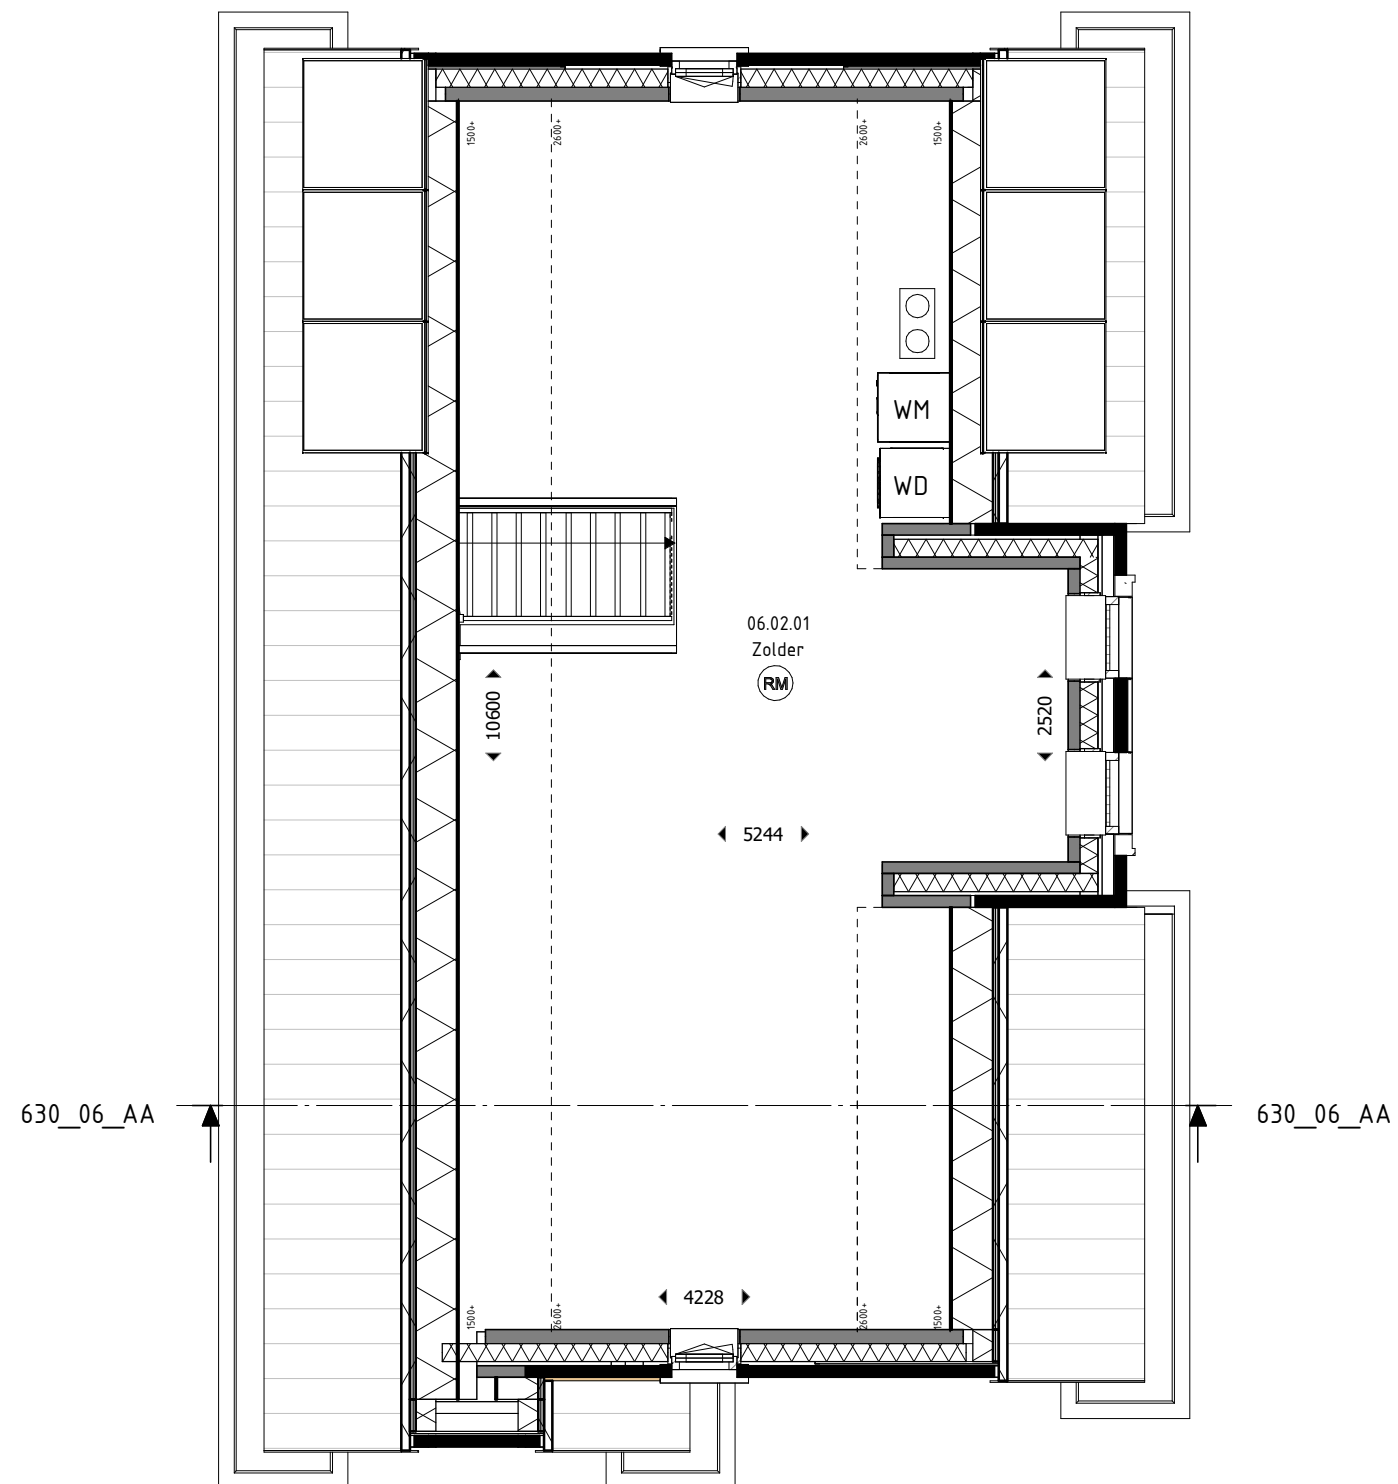**FORMAAT:** A3

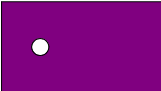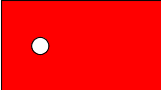

## LEGENDA NESTKASTEN

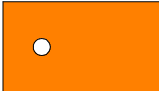-  Huismuskasten
-  Vleermuiskasten
-  Koolmeeskasten
-  Staaldraad t.b.v. klimplanten
-  Gierzwaluwkasten



## ALGEMEEN

**PROJECT:** 6 woningen de Tuinen Utrecht  
Plantenkasstraat-glastuinbouwsingel


**SCHAAL:** 1:65

**BOUWNUMMER:** 01


**DATUM:** 26-07-2024

**FORMAAT:** A3


## RENVOOI GEVELS

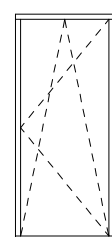


Draaikiepraam  
(naar binnen draaiend)

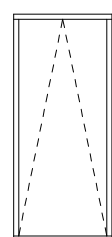


Valraam  
(naar binnen draaiend)

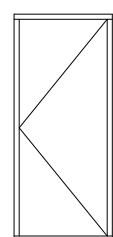

Deur  
(naar buiten draaiend)

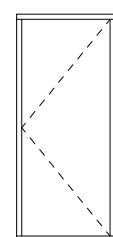


Deur  
(naar binnen draaiend)

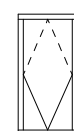

Dakraam  
(tuimel)

## LEGENDA NESTKASTEN

-  Huismuskasten
-  Vleermuiskasten
-  Koolmeeskasten
-  Staaldraad t.b.v. klimplanten
-  Gierzwaluwkasten



## ALGEMEEN

**PROJECT:** 6 woningen de Tuinen Utrecht  
Plantenkasstraat-glastuinbouwsingel


**SCHAAL:** 1:65

**BOUWNUMMER:** 01


**DATUM:** 26-07-2024

**FORMAAT:** A3


## RENVOOI GEVELS

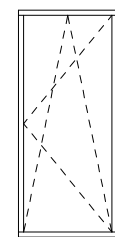


Draaikiepraam  
(naar binnen draaiend)

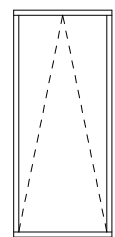


Valraam  
(naar binnen draaiend)

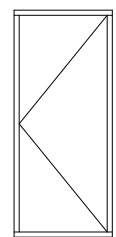

Deur  
(naar buiten draaiend)

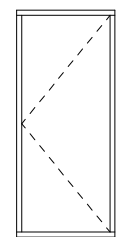



 


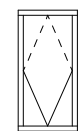Deur  
(naar binnen draaiend)



Dakraam  
(tuimel)

## LEGENDA NESTKASTEN

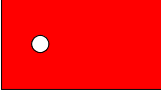-  Huismuskasten
-  Gierzwaluwkasten
-  Vleermuiskasten
-  Koolmeeskasten
-  Staaldraad t.b.v. klimplanten



## ALGEMEEN

**PROJECT:** 6 woningen de Tuinen Utrecht  
Plantenkasstraat-glastuinbouwsingel


**SCHAAL:** 1:65

**BOUWNUMMER:** 01



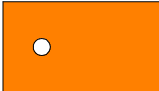
**DATUM:** 26-07-2024


**FORMAAT:** A3

## RENVOOI GEVELS

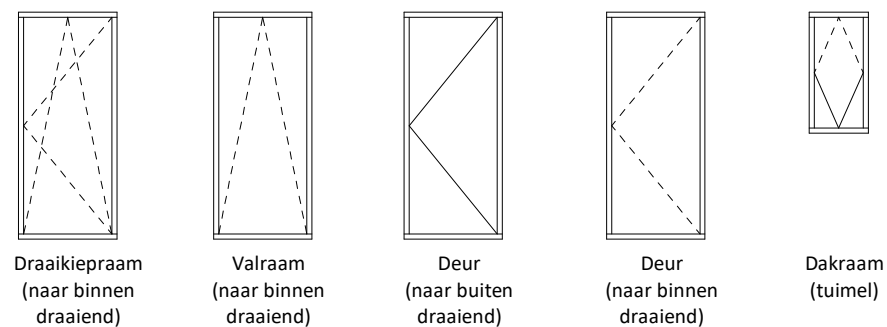

## LEGENDA NESTKASTEN

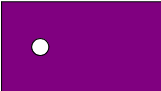-  Huismuskasten
-  Vleermuiskasten
-  Koolmeeskasten
-  Staaldraad t.b.v. klimplanten
-  Gierzwaluwkasten

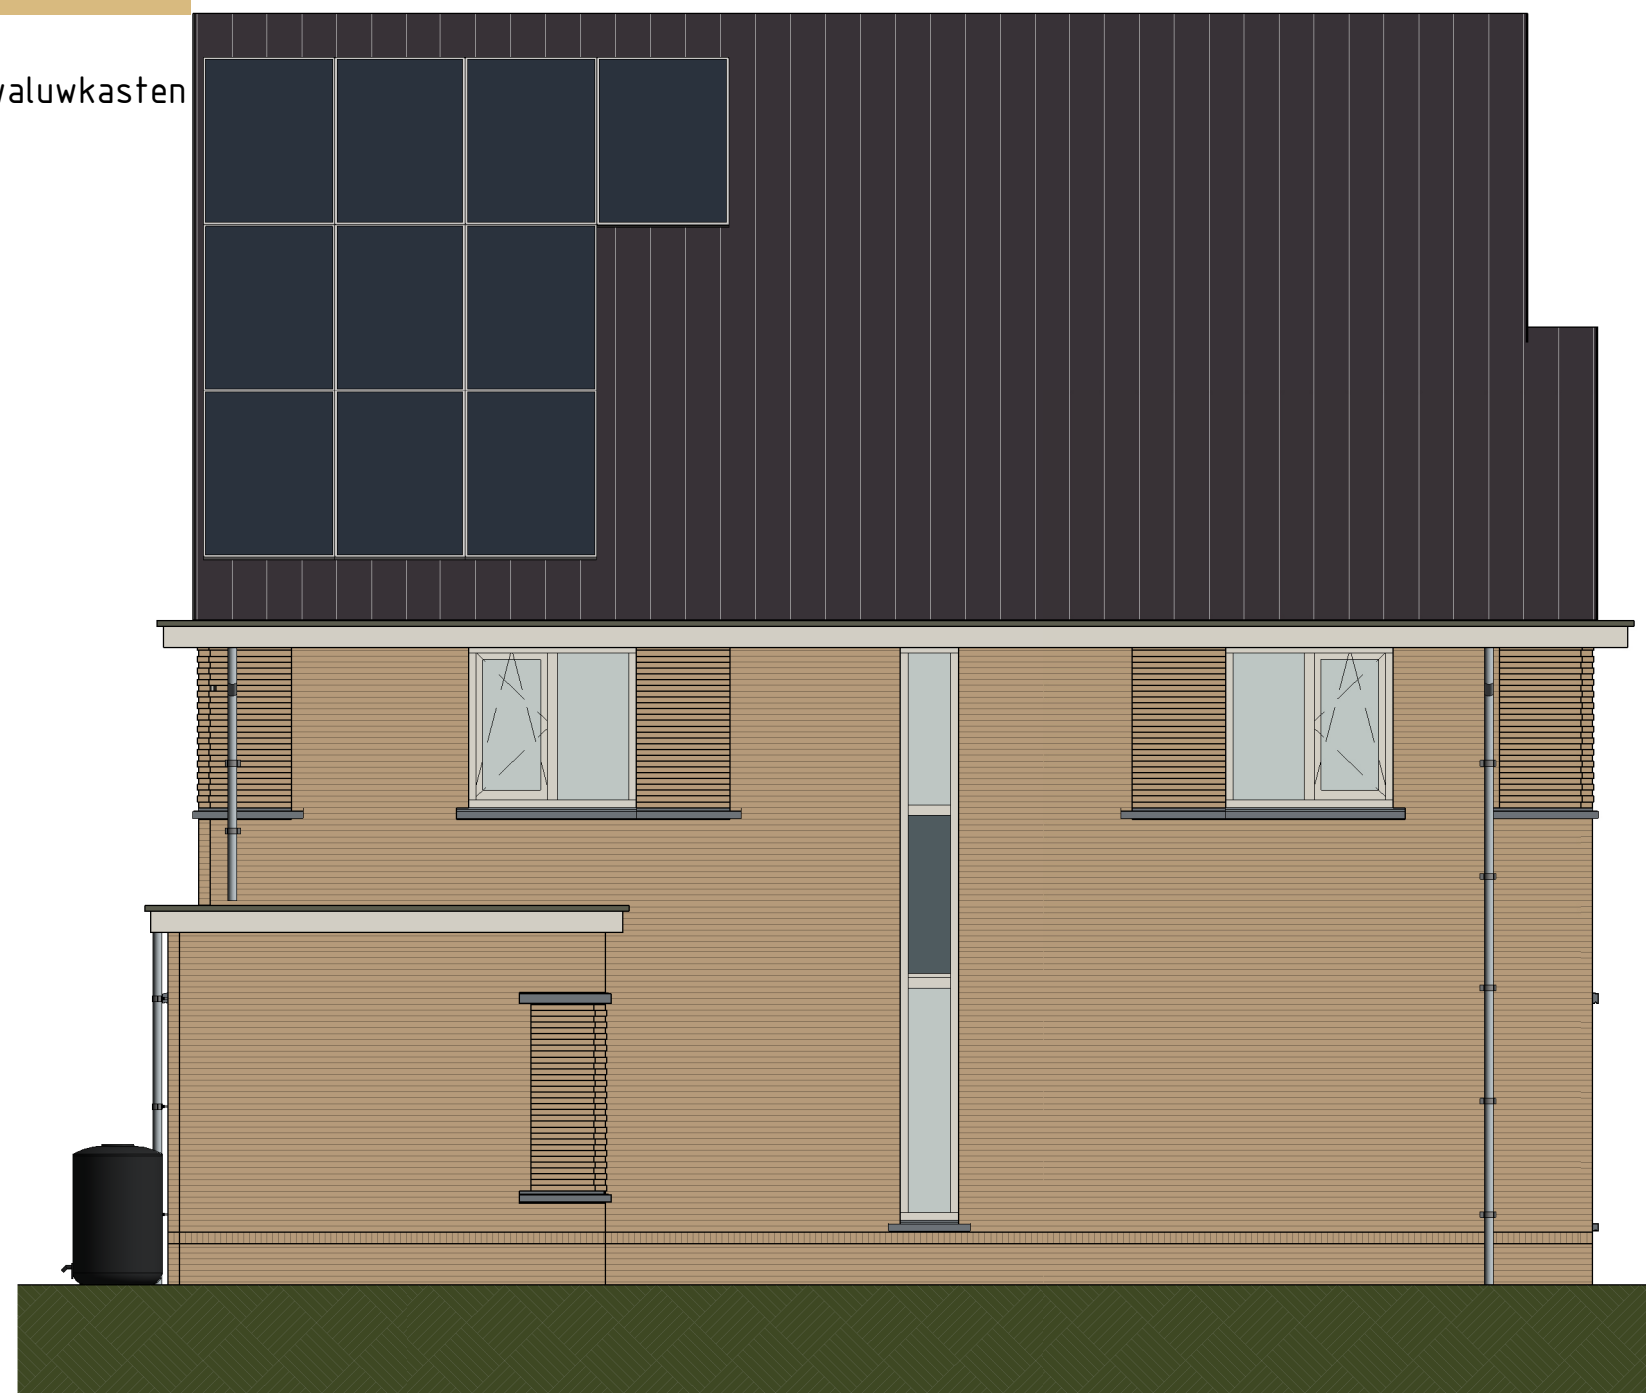

## ALGEMEEN

**PROJECT:** 6 woningen de Tuinen Utrecht  
Plantenkasstraat-glastuinbouwsingel


**SCHAAL:** 1:65

**BOUWNUMMER:** 01


**DATUM:** 26-07-2024

**FORMAAT:** A3

## RENVOOI GEVELS

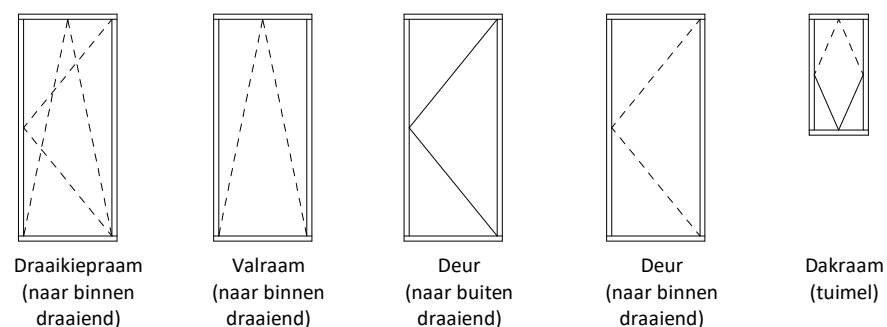



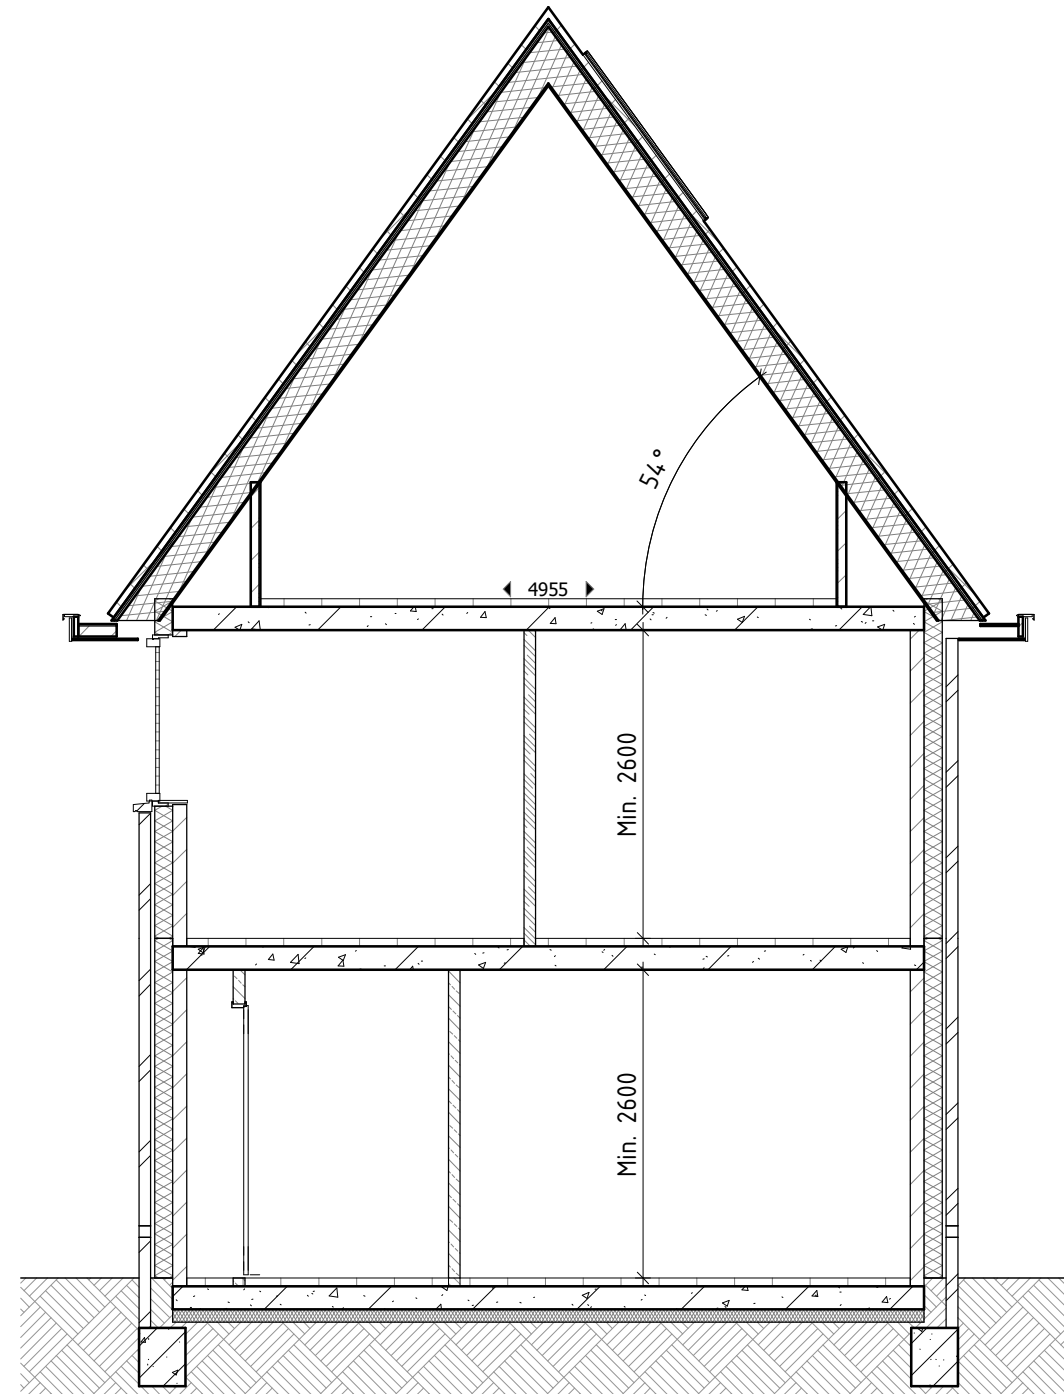

## ALGEMEEN

**PROJECT:** 6 woningen de Tuinen Utrecht  
Plantenkasstraat-glastuinbouwsingel

**SCHAAL:** 1:65

**BOUWNUMMER:** 06

**DATUM:** 26-07-2024

**FORMAAT:** A3



# LEGENDA SITUATIE

-  Groendak
-  Haag gemengd hoogte ca. 800mm
-  Haag gemengd hoogte ca. 1800mm
-  Woning
-  Parkeerplaats, uitvoering karrespoor
-  Nieuw te planten bomen
-  Regenton



## ALGEMEEN

**PROJECT:** 6 woningen de Tuinen Utrecht  
Plantenkasstraat-glastuinbouwsingel

**SCHAAL:** 1:500

**BOUWNUMMER:** NVT

**DATUM:** 26-07-2024

**FORMAAT:** A3



Situatie

Alle maatvoering op tekenwerk zijn circa maten in mm en kunnen na definitieve engineering afwijken. Hierbij is geen rekening gehouden met wandafwerkingen. Hieraan kunnen geen rechten aan worden ontleend.