



Optie R01 - Verlenging 1200mm

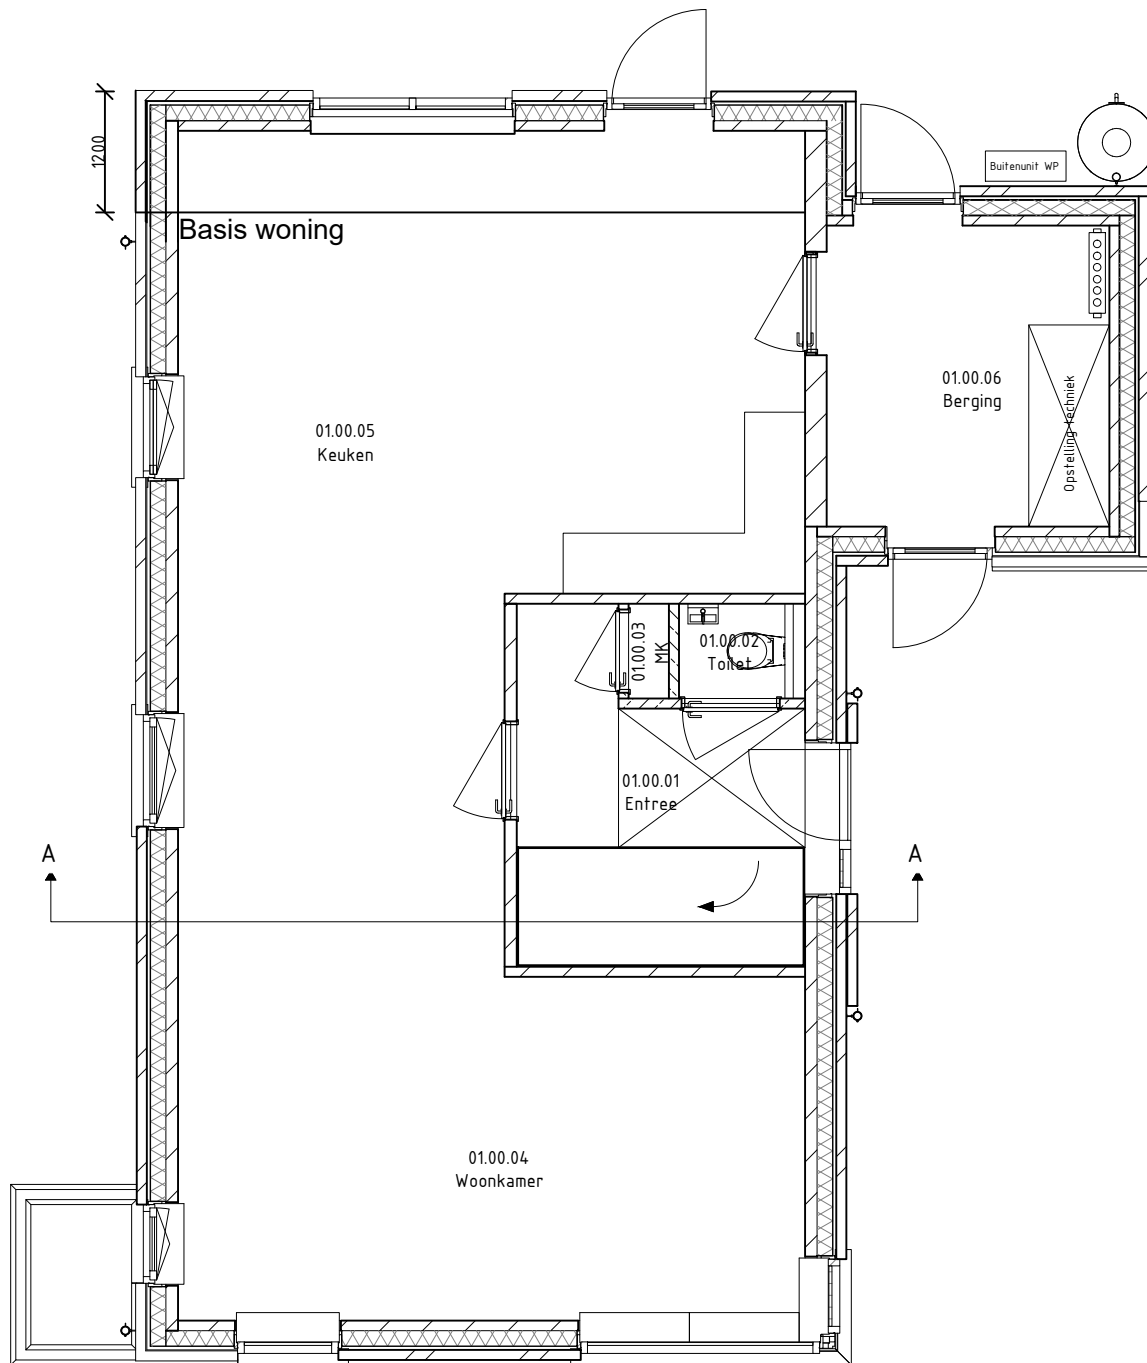

Optie R02 - Verlenging 2400mm

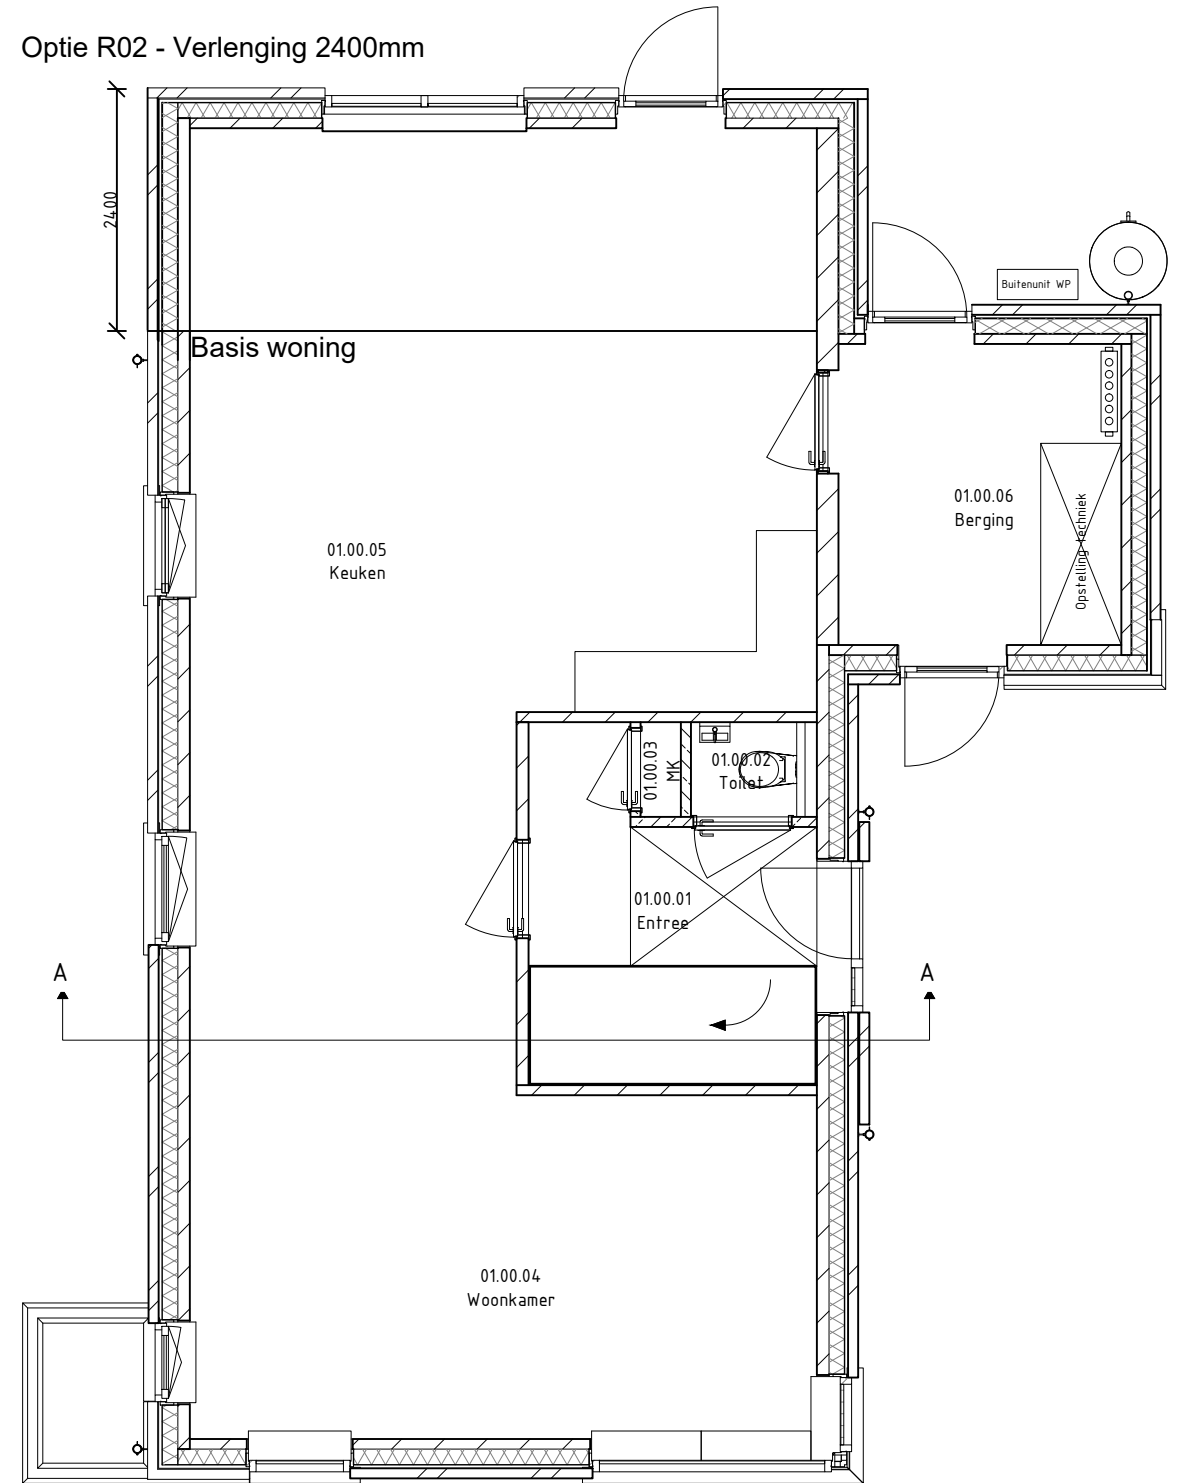

6 woningen de Tuinen Utecht

Lichtenberg Bouwgroep
 Octaanstraat 5
 7463 PM Rijssen
 Telefoon 0548 513 663
 Fax 0548 519 523
 info@bouwbedrijf-lichtenberg.nl
 www.bouwgroep-lichtenberg.nl


Omschrijving:
Opties

Werknummer: 2317
 Tekenaar: JP
 Datum: 04-07-2024


Tekening:
R01 + R02

Bladnummer: 900_00_06	Schaal: 1:75	Formaat: A3
--------------------------	-----------------	----------------

Optie R03 - Verlenging berging 940mm

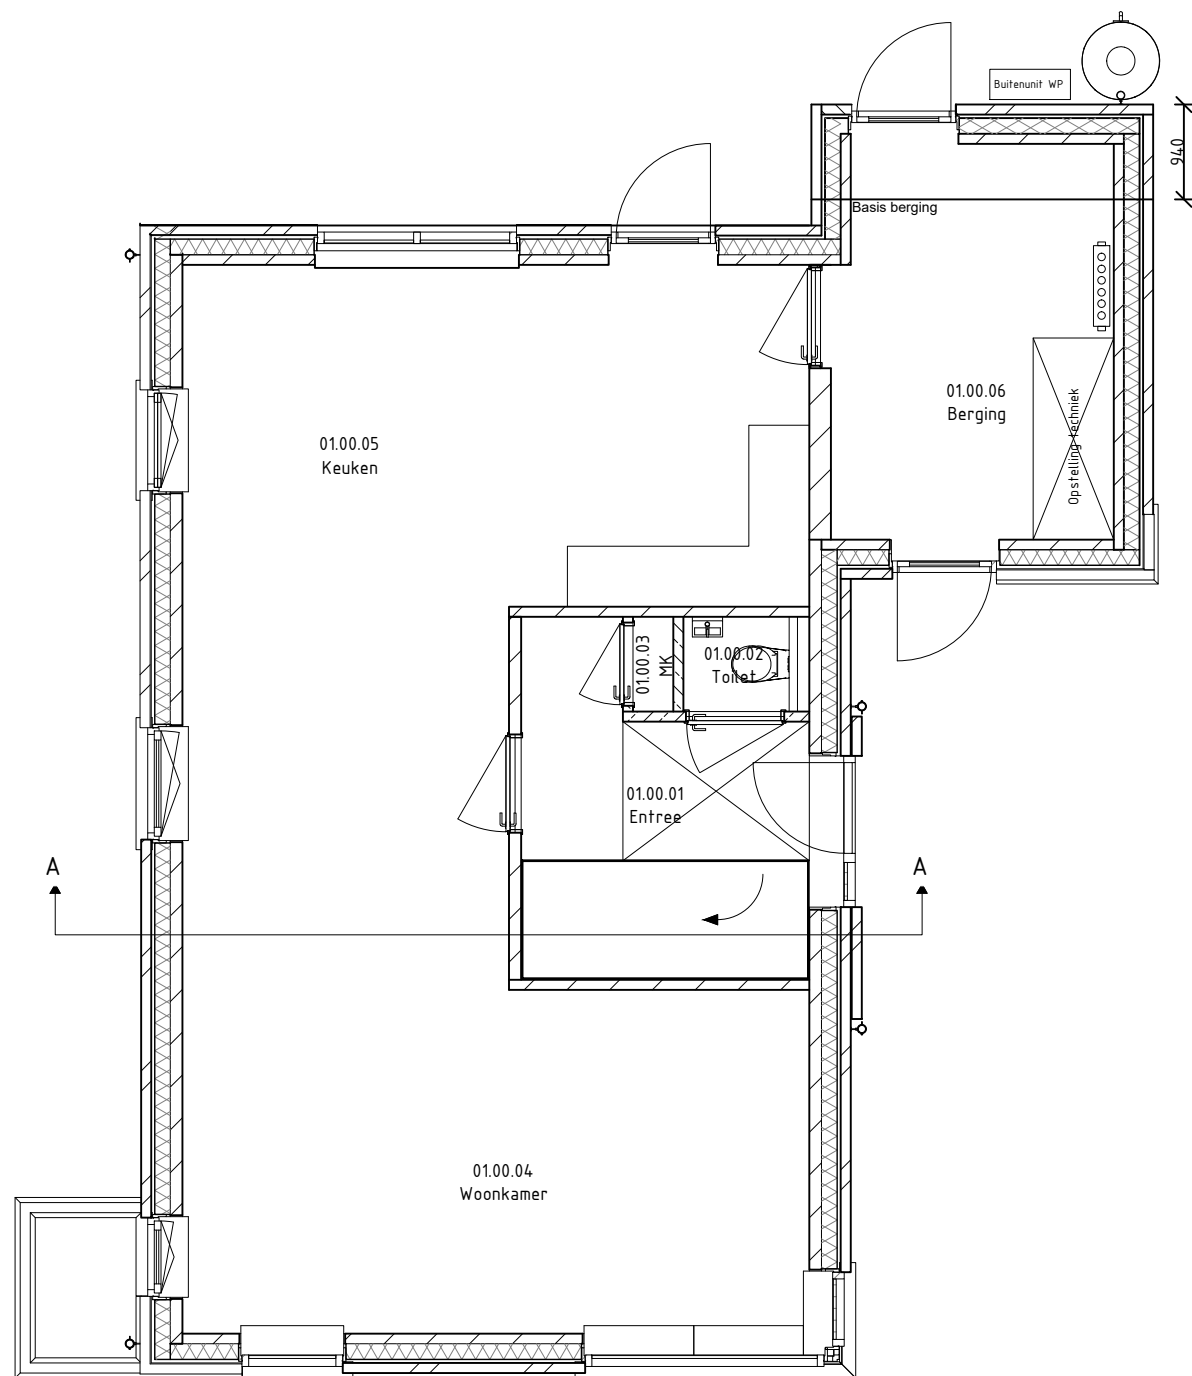

Optie R04 - Verlenging berging 2140mm

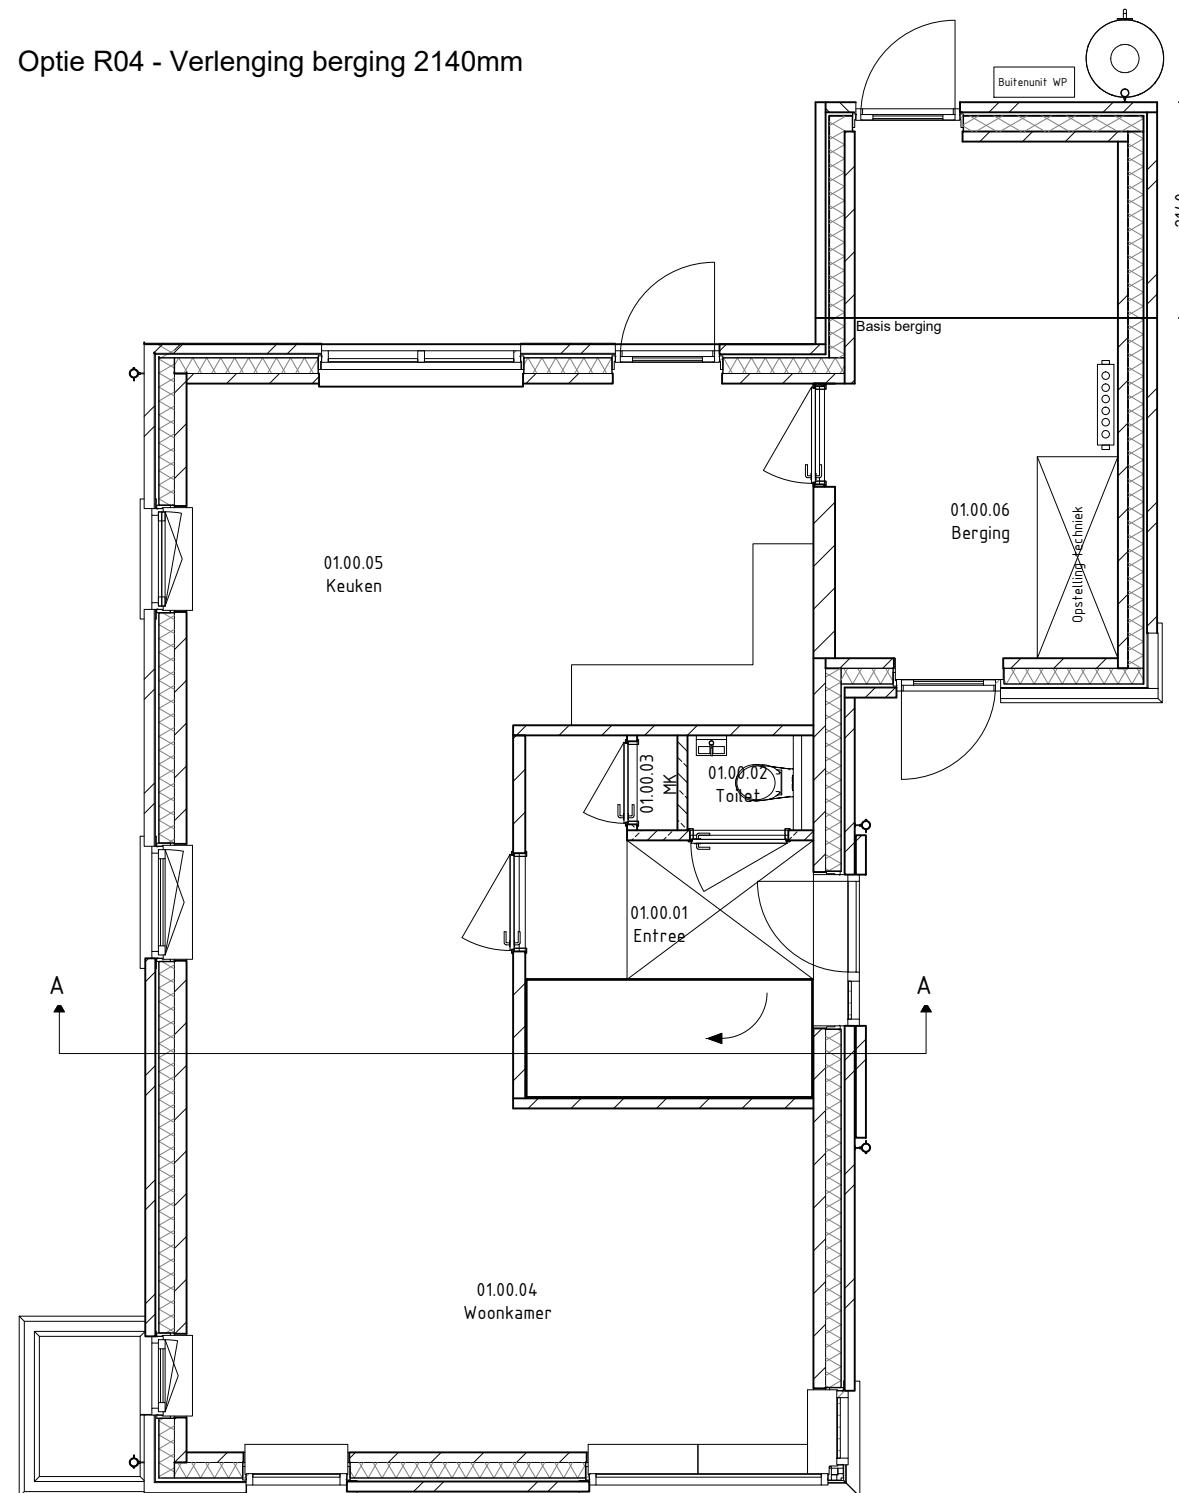

6 woningen de Tuinen Utecht

Lichtenberg Bouwgroep
 Octaanstraat 5
 7463 PM Rijssen
 Telefoon 0548 513 663
 Fax 0548 519 523
 info@bouwbedrijf-lichtenberg.nl
 www.bouwgroep-lichtenberg.nl


Omschrijving:
Opties

Werknummer: 2317
 Tekenaar: JP
 Datum: 04-07-2024


Tekening:
R03 + R04

Bladnummer: 900_00_05	Schaal: 1:75	Formaat: A3
--------------------------	-----------------	----------------

Optie R05 - Levensloopbestendig

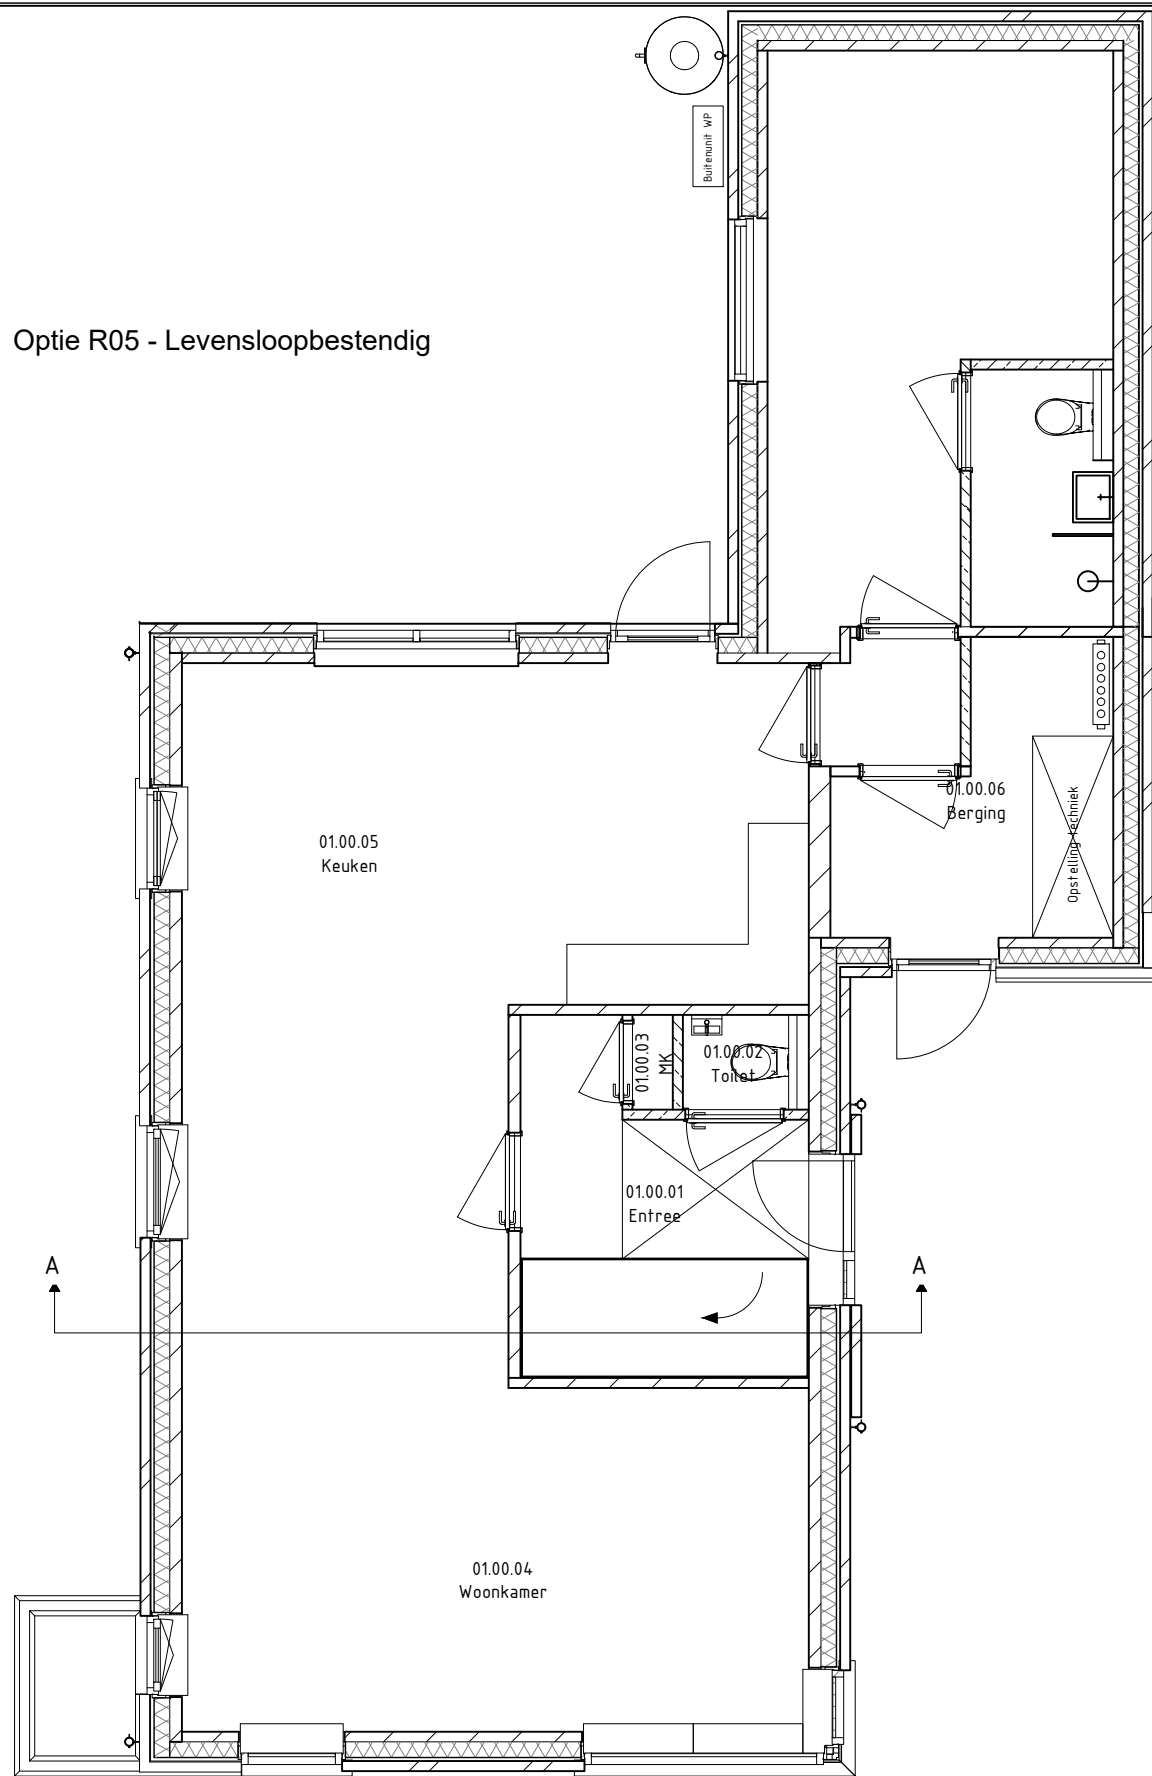

Optie R06 - Levensloopbestendig zonder indeling

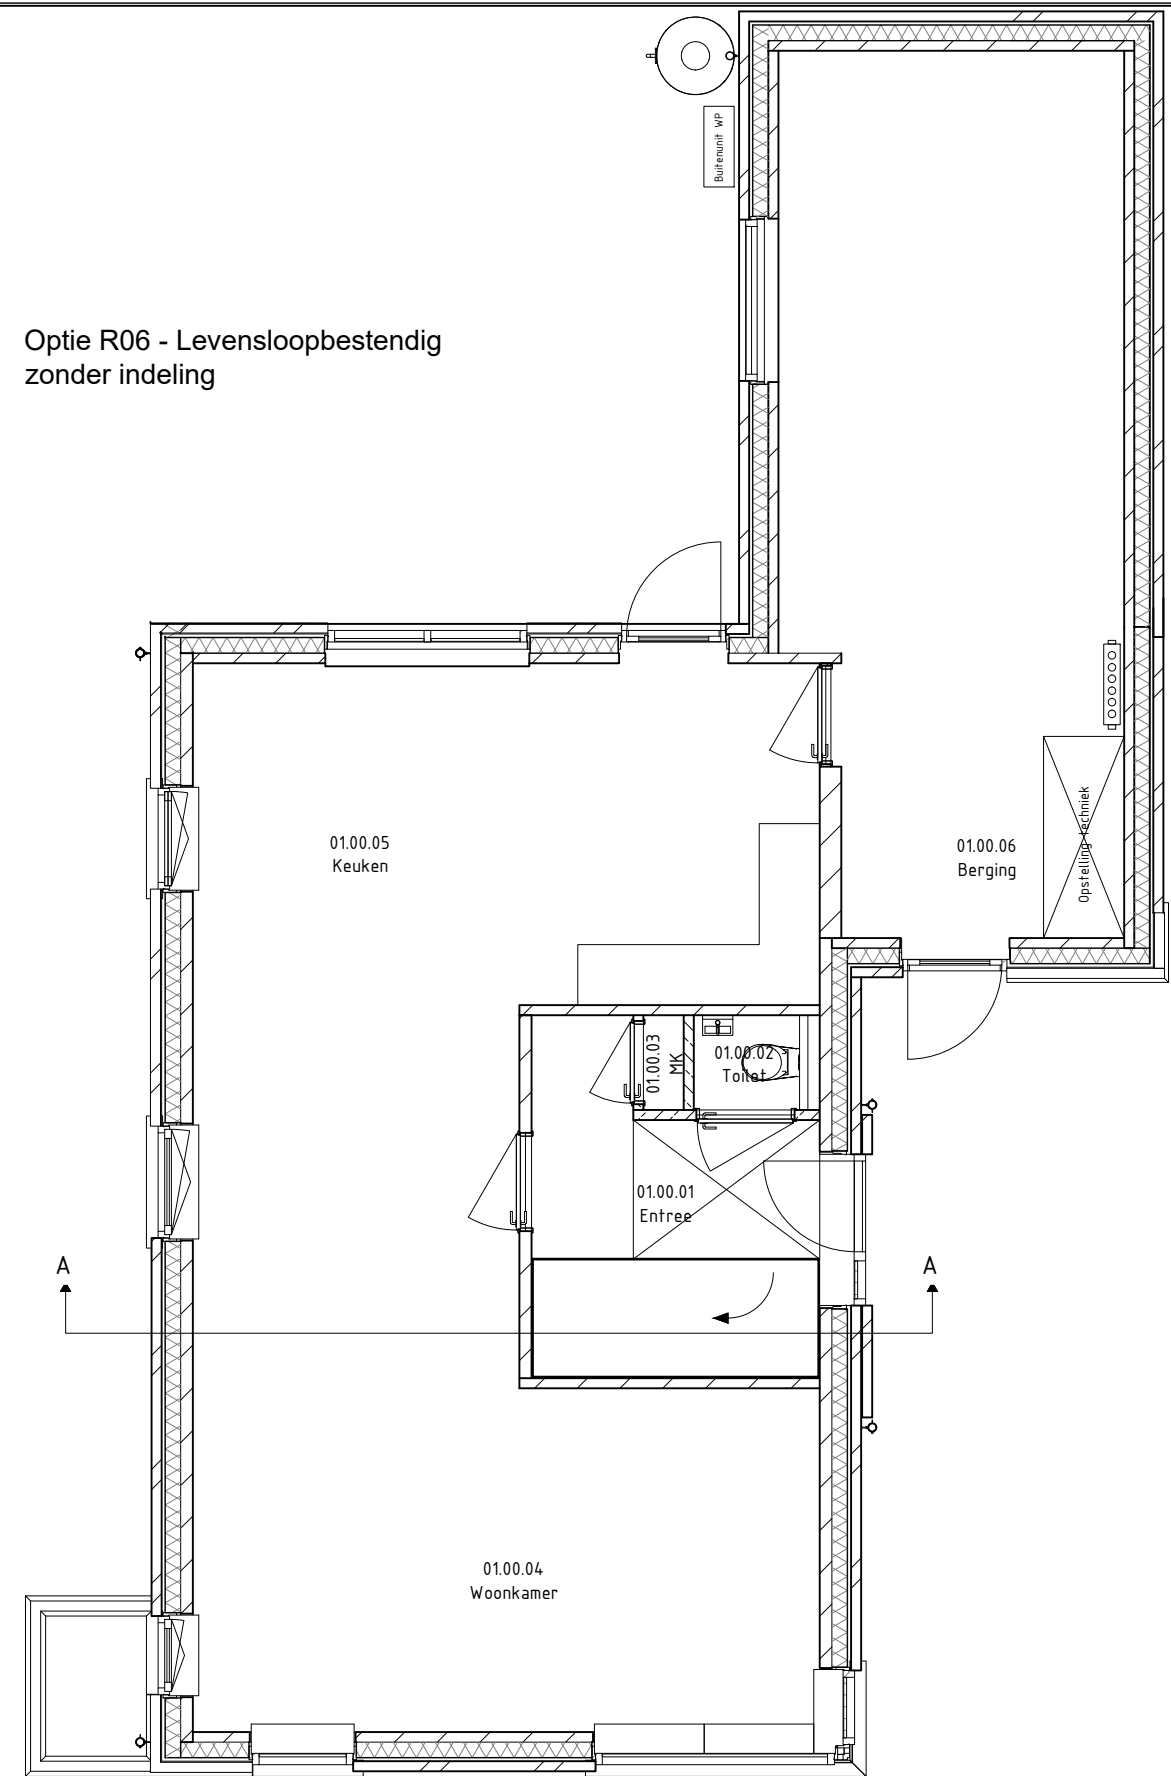

6 woningen de Tuinen Utecht

Lichtenberg Bouwgroep
 Octaanstraat 5
 7463 PM Rijssen
 Telefoon 0548 513 663
 Fax 0548 519 523
 info@bouwbedrijf-lichtenberg.nl
 www.bouwgroep-lichtenberg.nl


Omschrijving:
Opties

Werknummer: 2317
 Tekenaar: JP
 Datum: 04-07-2024


Tekening:
Bouwnummer 4

Bladnummer: 900_00_04	Schaal: 1:75	Formaat: A3
--------------------------	-----------------	----------------

Optie R07 - Optie tuindeuren

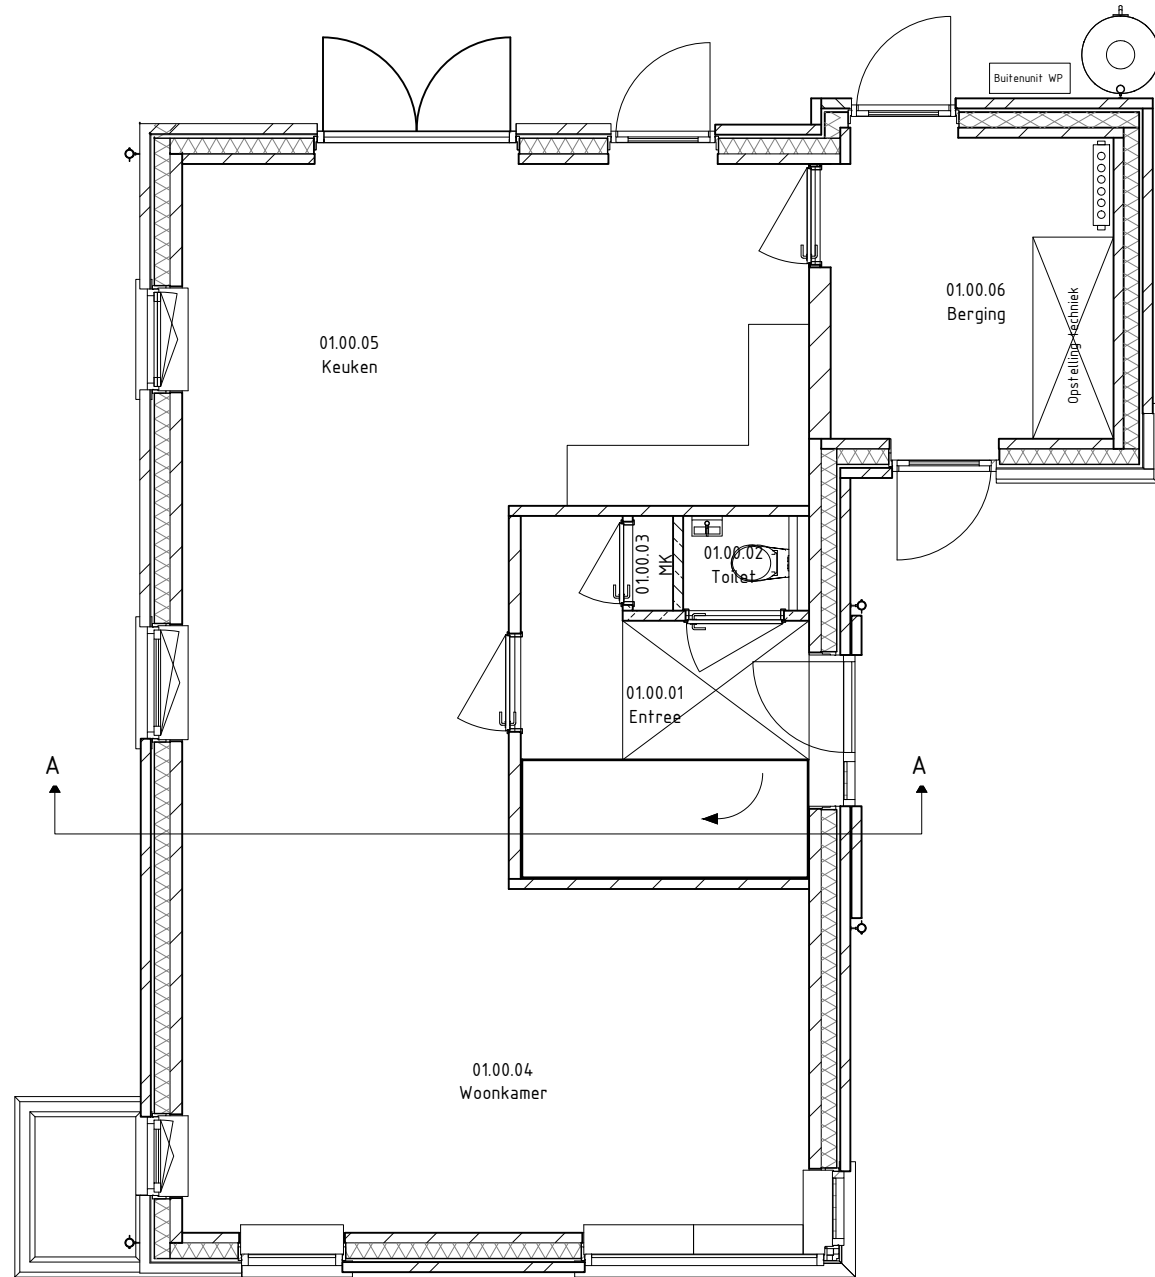

Optie R08 - Optie verlenging 940mm

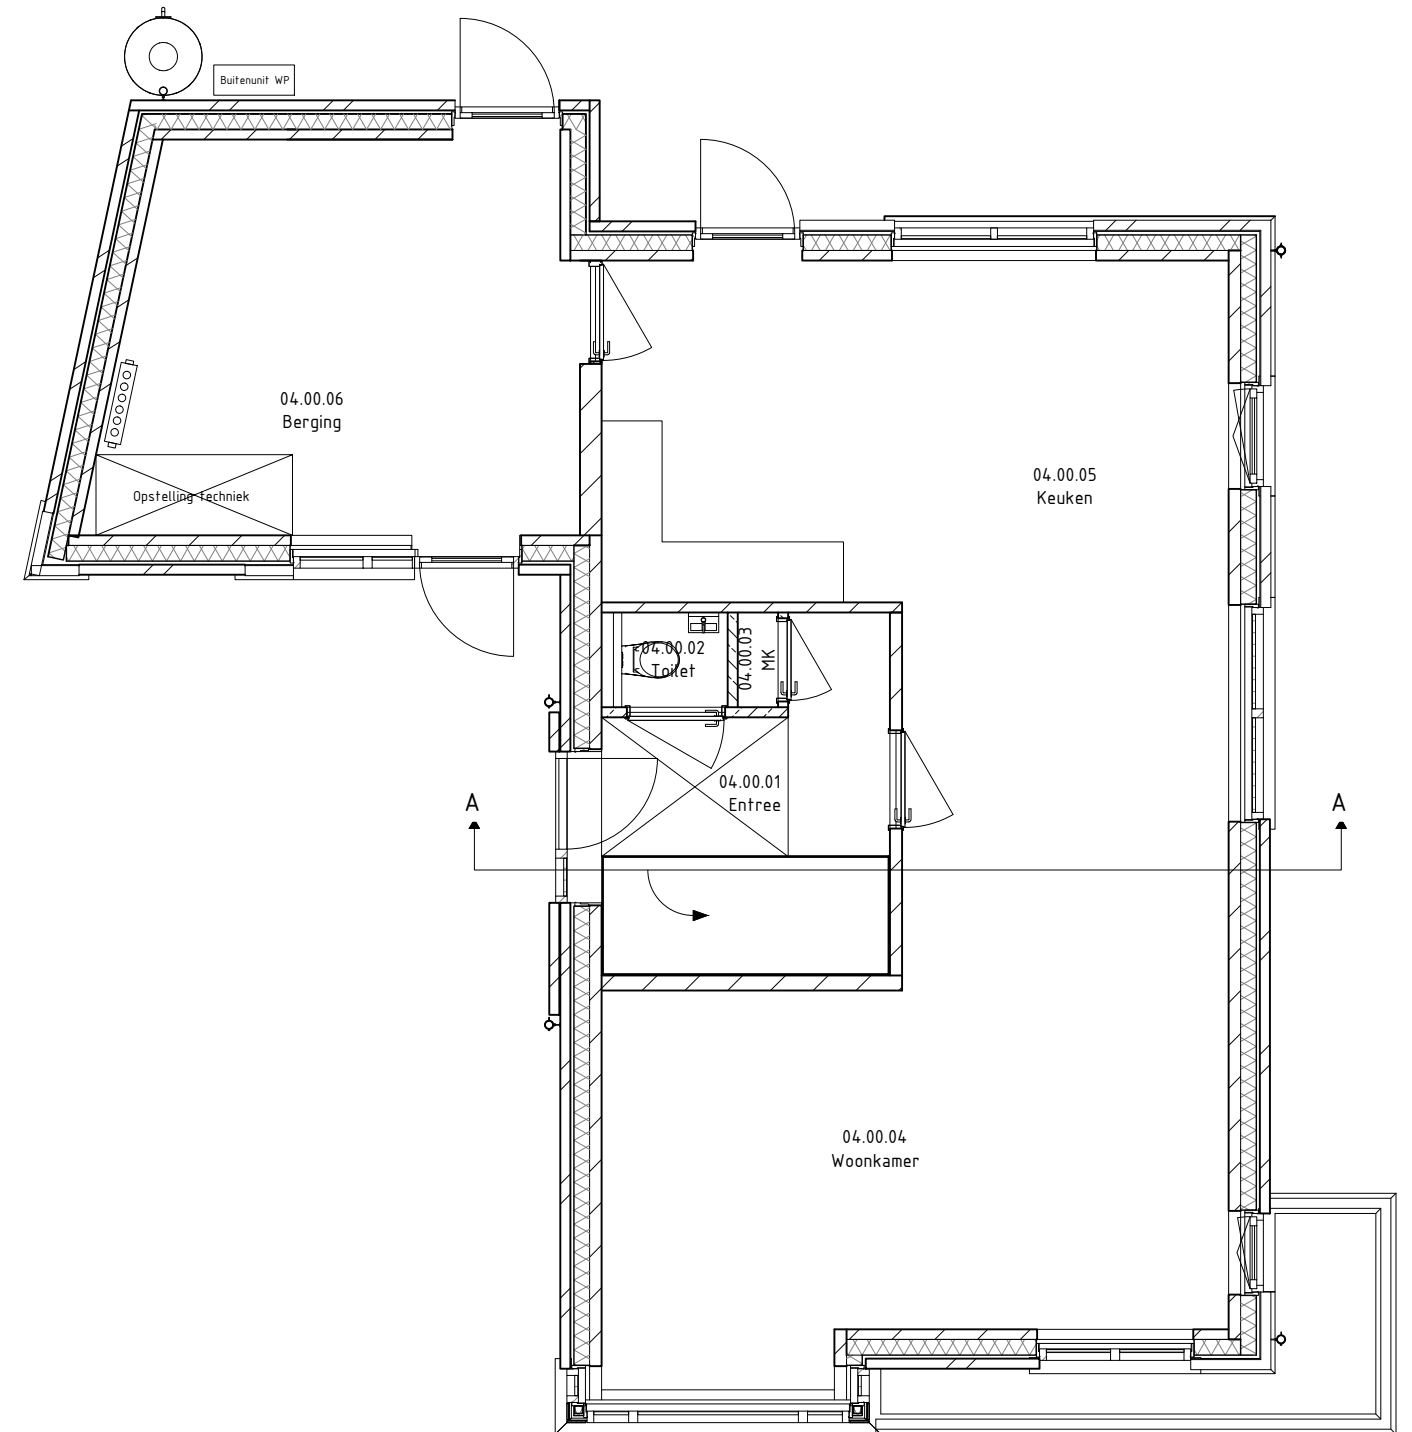

6 woningen de Tuinen Utecht

Lichtenberg Bouwgroep
 Octaanstraat 5
 7463 PM Rijssen
 Telefoon 0548 513 663
 Fax 0548 519 523
 info@bouwbedrijf-lichtenberg.nl
 www.bouwgroep-lichtenberg.nl

Omschrijving:

Opties

Werknummer: 2317

Tekenaar: JP

Datum: 04-07-2024



Tekening:

R07 + R08

Bladnummer:
900_00_03

Schaal:
1:75

Formaat:
A3

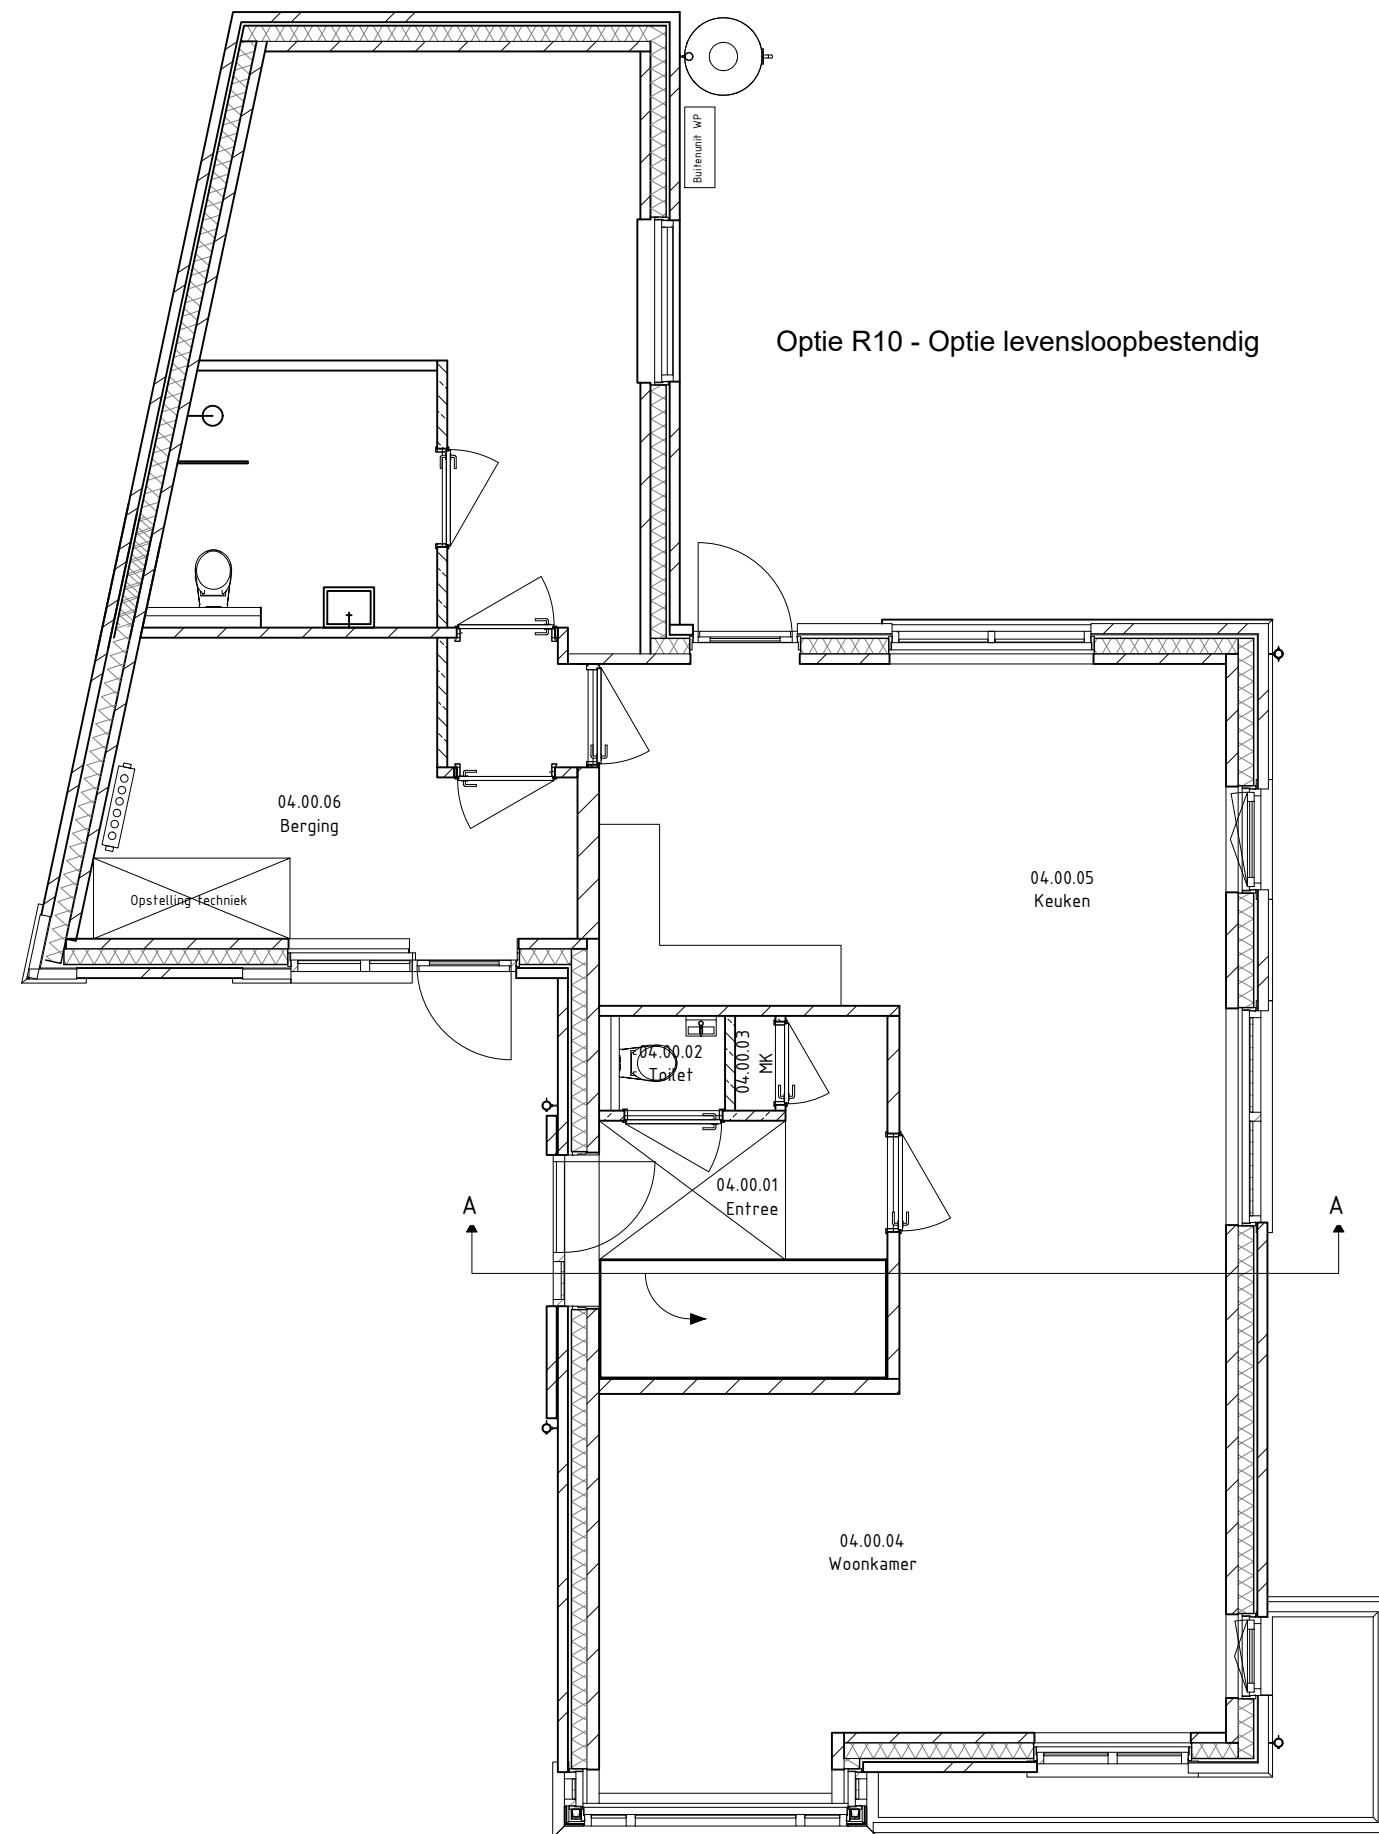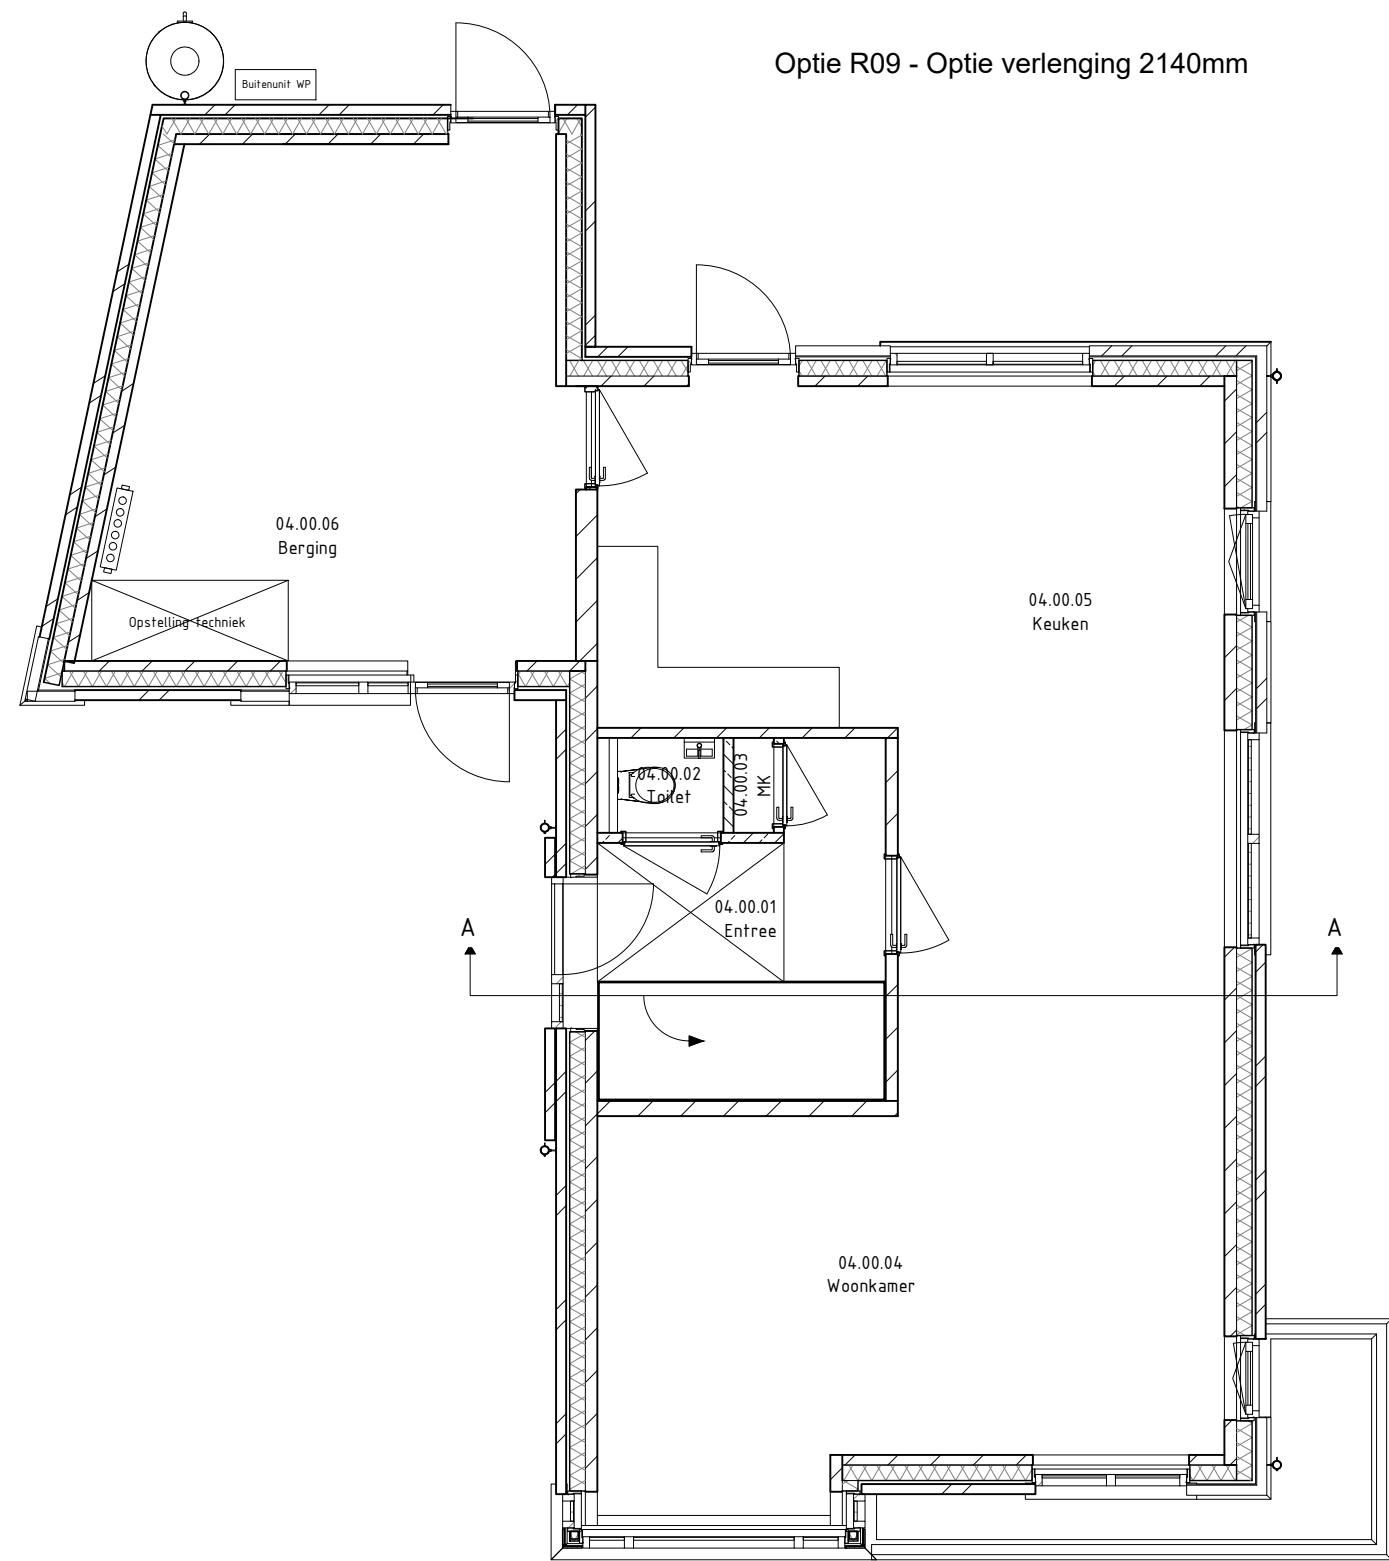

6 woningen de Tuinen Utecht

Omschrijving:
Opties

Tekening:
R09 + R10

Lichtenberg Bouwgroep
Octaanstraat 5
7463 PM Rijssen
Telefoon 0548 513 663
Fax 0548 519 523
info@bouwbedrijf-lichtenberg.nl
www.bouwgroep-lichtenberg.nl

Werknummer: 2317


Tekenaar: JP

Datum: 04-07-2024

Bladnummer:
900_00_02

Schaal:
1:75

Formaat:
A3

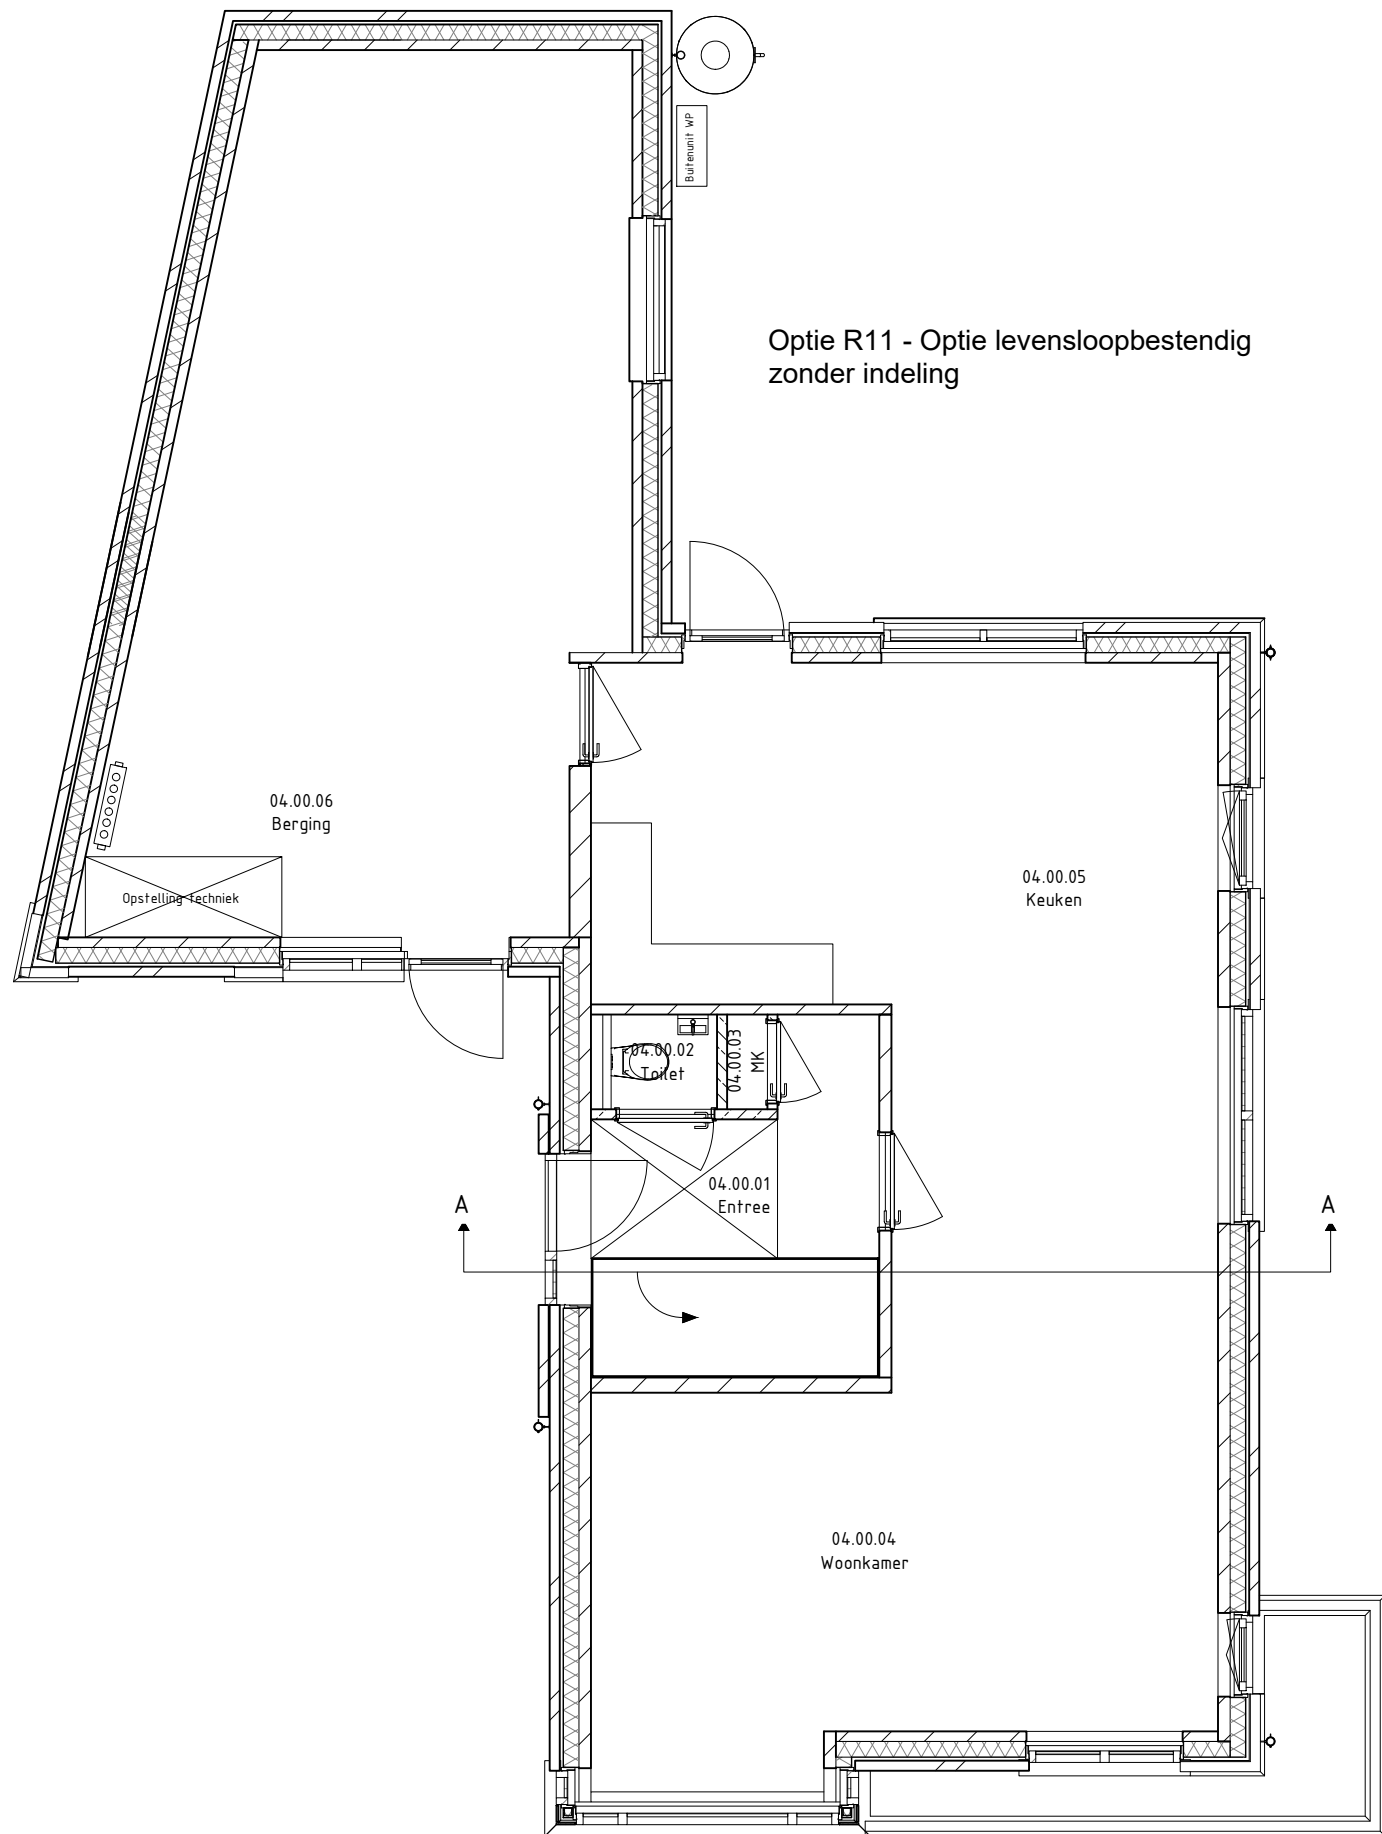

Optie R11 - Optie levensloopbestendig
zonder indeling

6 woningen de Tuinen Utecht

Lichtenberg Bouwgroep
 Octaanstraat 5
 7463 PM Rijssen
 Telefoon 0548 513 663
 Fax 0548 519 523
 info@bouwbedrijf-lichtenberg.nl
 www.bouwgroep-lichtenberg.nl

Omschrijving:
Opties

Werknummer: 2317
 Tekenaar: JP
 Datum: 04-07-2024

Tekening:
R11

Bladnummer: 900_00_01	Schaal: 1:75	Formaat: A3
--------------------------	------------------------	----------------